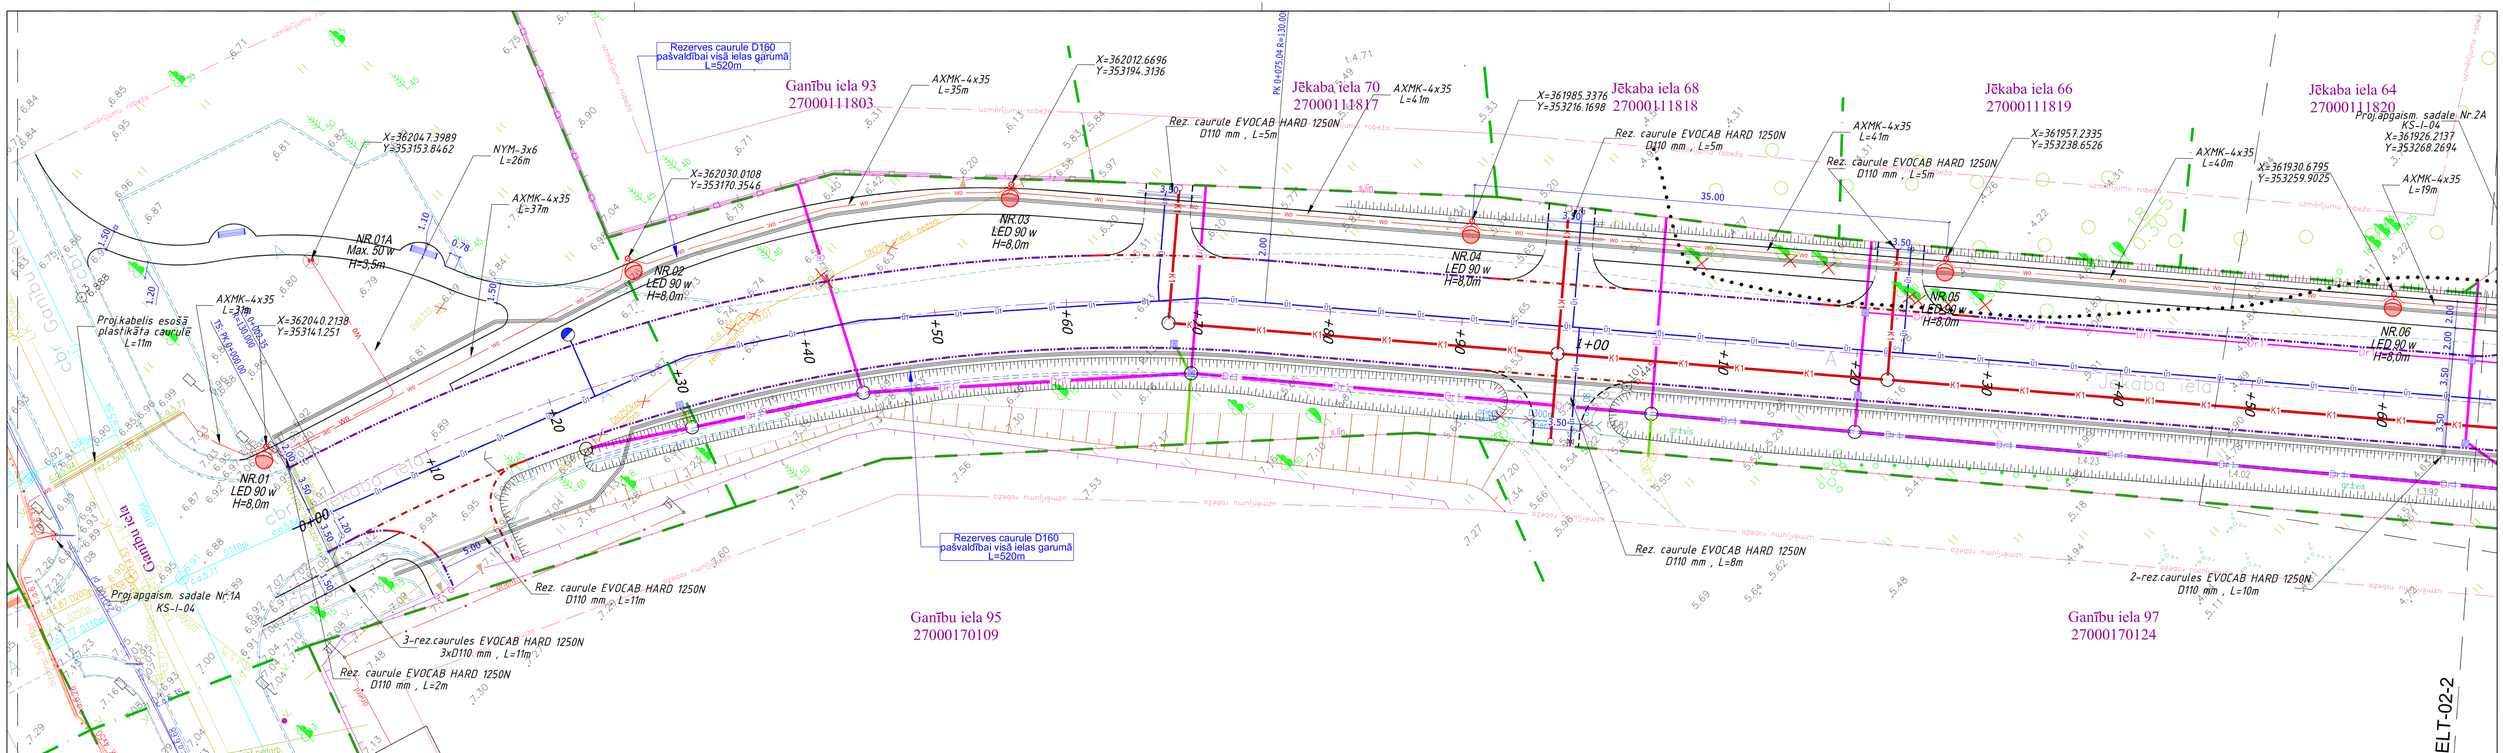
Ganību iela 93
27000111803
Jēkaba iela 70
27000111817
Jēkaba iela 68
27000111818
Jēkaba iela 66
27000111819
Jēkaba iela 64
27000111820
Ganību iela 95
27000170109
Ganību iela 97
27000170124
Rezerves caurule D160 pašvaldībai visā ielas garumā L=520m
Rezerves caurule D160 pašvaldībai visā ielas garumā L=520m
NR.01 LED 90 w H=8,0m
NR.02 LED 90 w H=8,0m
NR.03 LED 90 w H=8,0m
NR.04 LED 90 w H=8,0m
NR.05 LED 90 w H=8,0m
NR.06 LED 90 w H=8,0m
NR.01A Max. 50 w H=3,5m
AXMK-4x35 L=31m
AXMK-4x35 L=37m
AXMK-4x35 L=35m
AXMK-4x35 L=41m
AXMK-4x35 L=41m
AXMK-4x35 L=40m
AXMK-4x35 L=19m
NYM-3x6 L=26m
Proj.kabelis esošā plastikāta caurulē L=11m
Proj.apgaismj. sadale Nr.1A KS-I-04
Proj.apgaismj. sadale Nr.2A KS-I-04
Rez. caurule EVOCAB HARD 1250N D110 mm , L=11m
3-rez.caurules EVOCAB HARD 1250N 3xD110 mm , L=11m
Rez. caurule EVOCAB HARD 1250N D110 mm , L=2m
Rez. caurule EVOCAB HARD 1250N D110 mm , L=5m
Rez. caurule EVOCAB HARD 1250N D110 mm , L=5m
Rez. caurule EVOCAB HARD 1250N D110 mm , L=5m
Rez. caurule EVOCAB HARD 1250N D110 mm , L=8m
2-rez.caurules EVOCAB HARD 1250N D110 mm , L=10m
X=362047.3989 Y=353153.8462
X=362030.0108 Y=353170.3546
X=362040.2138 Y=353141.251
X=362012.6696 Y=353194.3136
X=361985.3376 Y=353216.1698
X=361957.2335 Y=353238.6526
X=361930.6795 Y=353259.9025
X=361926.2137 Y=353268.2694
PK 0+075.04 R=130.00
0+00
0+10
0+20
0+30
0+40
0+50
0+60
0+70
0+80
0+90
1+00
1+10
1+20
1+30
1+40
1+50
1+60
1+70
1+80
1+90
2+00
2+10
2+20
2+30
2+40
2+50
2+60
2+70
2+80
2+90
3+00
3+10
3+20
3+30
3+40
3+50
3+60
3+70
3+80
3+90