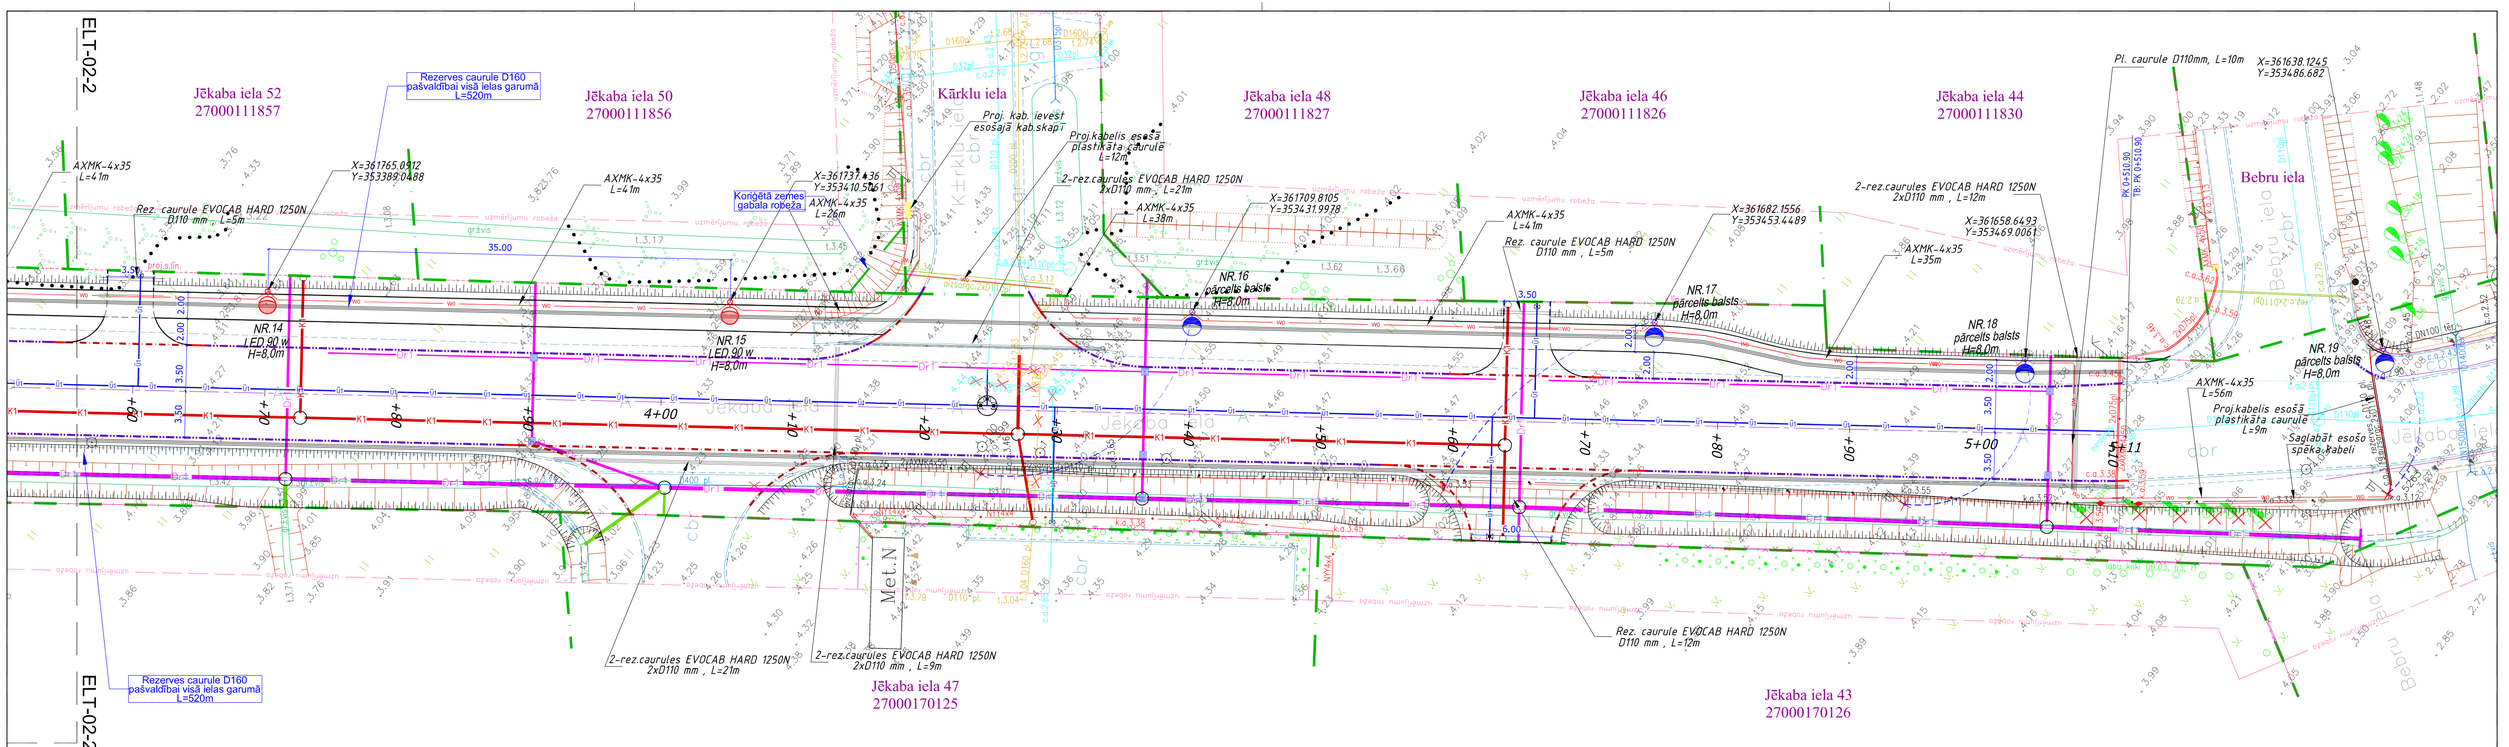

Apzīmējumi

- Proj. brauktuves mala
- Proj. brauktuves apmale 100x30x15
- Proj. brauktuves apmale 100x22x15
- Proj. brauktuves apmale 100x22x15 +0cm paplašinājums uz otru pusi
- Proj. ietves apmale 100x20x8
- Proj. brauktuves apmale 100x30/22x15
- Proj. nogāzes skautne
- Proj. grāvja tekne
- Dr1 Proj. lietus ūdens kanalizācijas–drenāžas kolektors
- K2 Proj. lietus ūdens kanalizācija, gūlija
- Likvidējami objekti (koki, krūmi, apgaismojums)
- W Proj. apgaismojuma kabelis
- roj. pārcelams apgaismojuma balsts
- Proj. apgaismojuma balsts h=8m
- Proj. apgaismojuma balsts h=4.5m
- Proj. rezerves/aizsargcaurules
- K1 Proj. sadzīves kanalizācija
- U1 Proj. ūdensvads
- Zemes gabalu kadastra robežas
- Esošā sadzīves kanalizācija
- Esošs ūdensvads
- esošā lietus kanalizācija
- esošs apgaismojuma kabelis
- esošs zemsprieguma kabelis
- esošā sakaru kanalizācija

Pasūtītājs: Ventspils pilsētas p/i "Komunālā pārvalde"

Pasūtījuma Nr. KP2012/082A–54P

Projektētājs: PROJEKTS 3 Infrastruktūras objektu projektēšana

Jēkaba ielas rekonstrukcija posmā no Ganību ielas līdz Bebru ielai, Ventspilī

Trases plāns ar 0.4kV kabeļu tīkliem

Būvproj. ELT daļas vad.	Izstrādāja	Pārbaudīja	Datums	Arhīva Nr.	Mērogs	Stadija	Rasējuma Nr.	Lapu sk.
K.Dravinš	K.Dravinš	M.Rozentāls	10.2013	50–12	1:250	TP	ELT–2–4	3/3