Mx 1:250
My 1:50

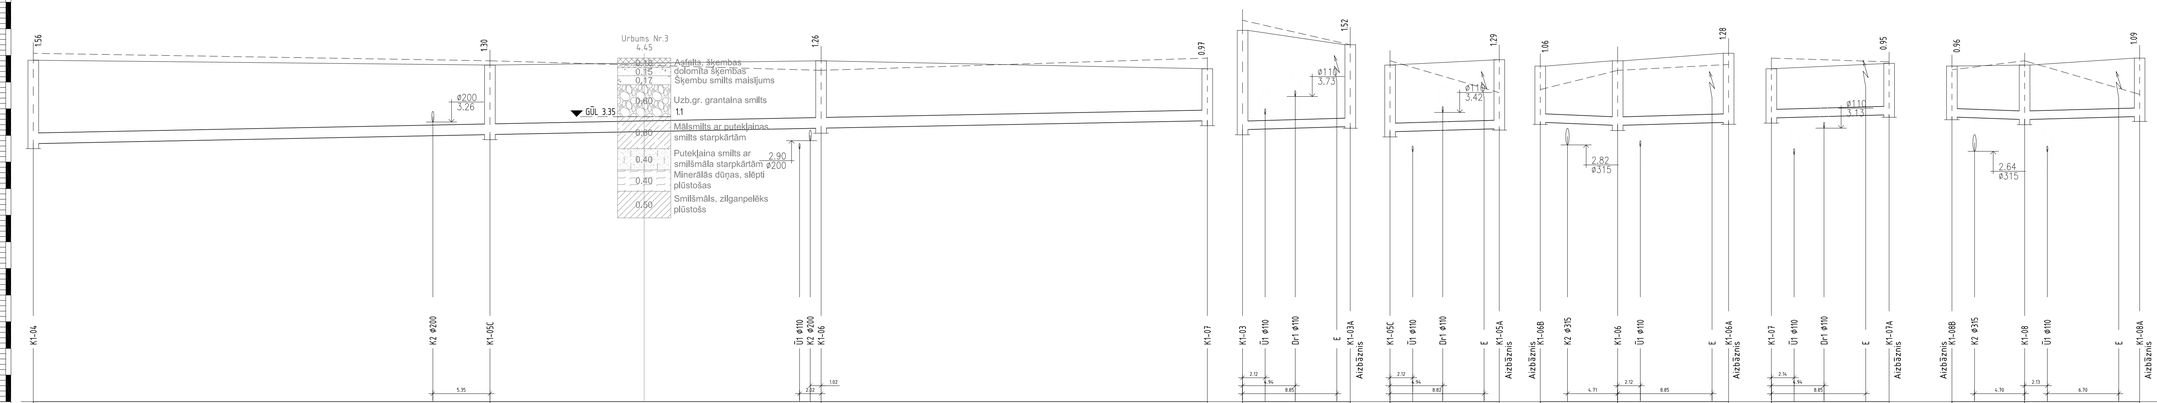

Lāžu pāreju norobežojošo aprīkojumu:
E - elektrisko sētu kabeļu/stiepņu, augstsprieguma);
SS - vājstrāvas kabeļu, vājstrāvas kanalizācija
GS - gāzesvadu/zemspiediena, vidēja spiediena)
G - gāzesvadu, augsta spiediena
K - sadzīves kanalizācija
SPK - sadzīves kanalizācijas spiedvads
LK - lietus ūdens kanalizācija
Ū - ūdensvads
V virsmas ūdensnovadgrāvji/caurtekas un kabeļi virsmas atzīmes precizēt zemē

| | | |