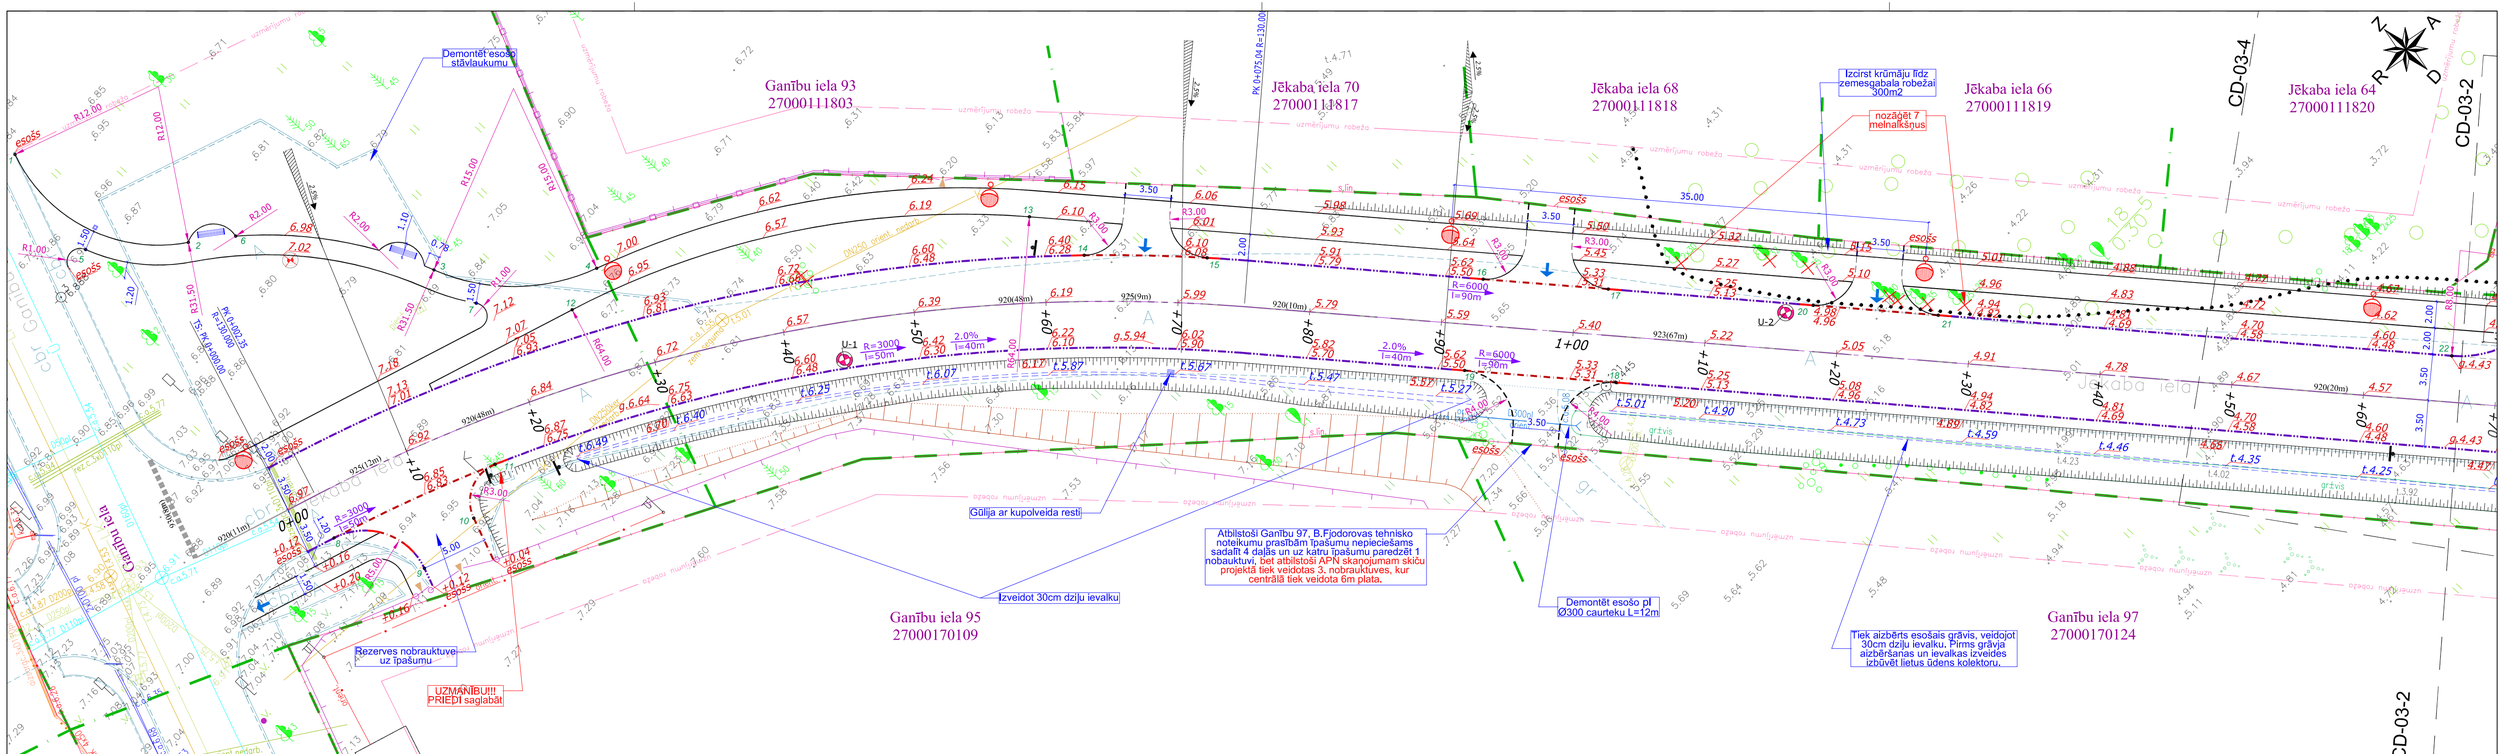

Apzīmējumi

- Proj. brauktuves mala
- Proj. brauktuves apmale 100x30x15
- Proj. brauktuves apmale 100x22x15
- Proj. brauktuves apmale 100x22x15 +0cm pagriezta uz otru pusi
- Proj. ietves apmale 100x20x8
- Proj. brauktuves apmale 100x30/22x15
- Proj. nogāzes skautne
- Proj. grāvja teknes
- Proj. augstumi, proj. grāvja teknes augstumi
- Proj. lietus ūdens gūlija
- Likvidējami objekti (koki, krūmi, apgaismojums)
- Proj. apgaismojuma kabelis, balsts h=8m; 4.5m
- Proj. pārcelams apgaismojuma balsts
- Proj. celazīmes balsts
- Proj. horizontālais marķējums Nr.920
- Proj. horizontālais marķējums Nr.922
- Proj. horizontālais marķējums Nr.923
- Proj. horizontālais marķējums Nr.925
- Proj. horizontālais marķējums Nr.930
- Proj. ratiņu nobrauktuve/panduss
- Proj. nospraužamie punkti
- Projektētais teknes krituma 0.40% I=60m
- Proj. virsotnes (zemākā un augstākā vieta)

Pasūtītājs: Ventspils pilsētas p/i "Komunālā pārvalde"

Pasūtījuma Nr. KP2012/082A-54P

Projektētājs: PROJEKTS 3 Infrastruktūras objektu projektēšana

Jēkaba ielas rekonstrukcija posmā no Ganību ielas līdz Bebru ielai, Ventspilī

Vertikālais un horizontālais plāns

Būvproj.CD daļas vad.	Izstrādāja	Datums	Arhīva Nr.	Mērogs	Stadija	Rasējuma Nr.	Lapu sk.
M.Rozentāls	M.Rozentāls	10.2013	50-12	1:250	TP	CD-03	1/4