


### Objekta novietnes shēma

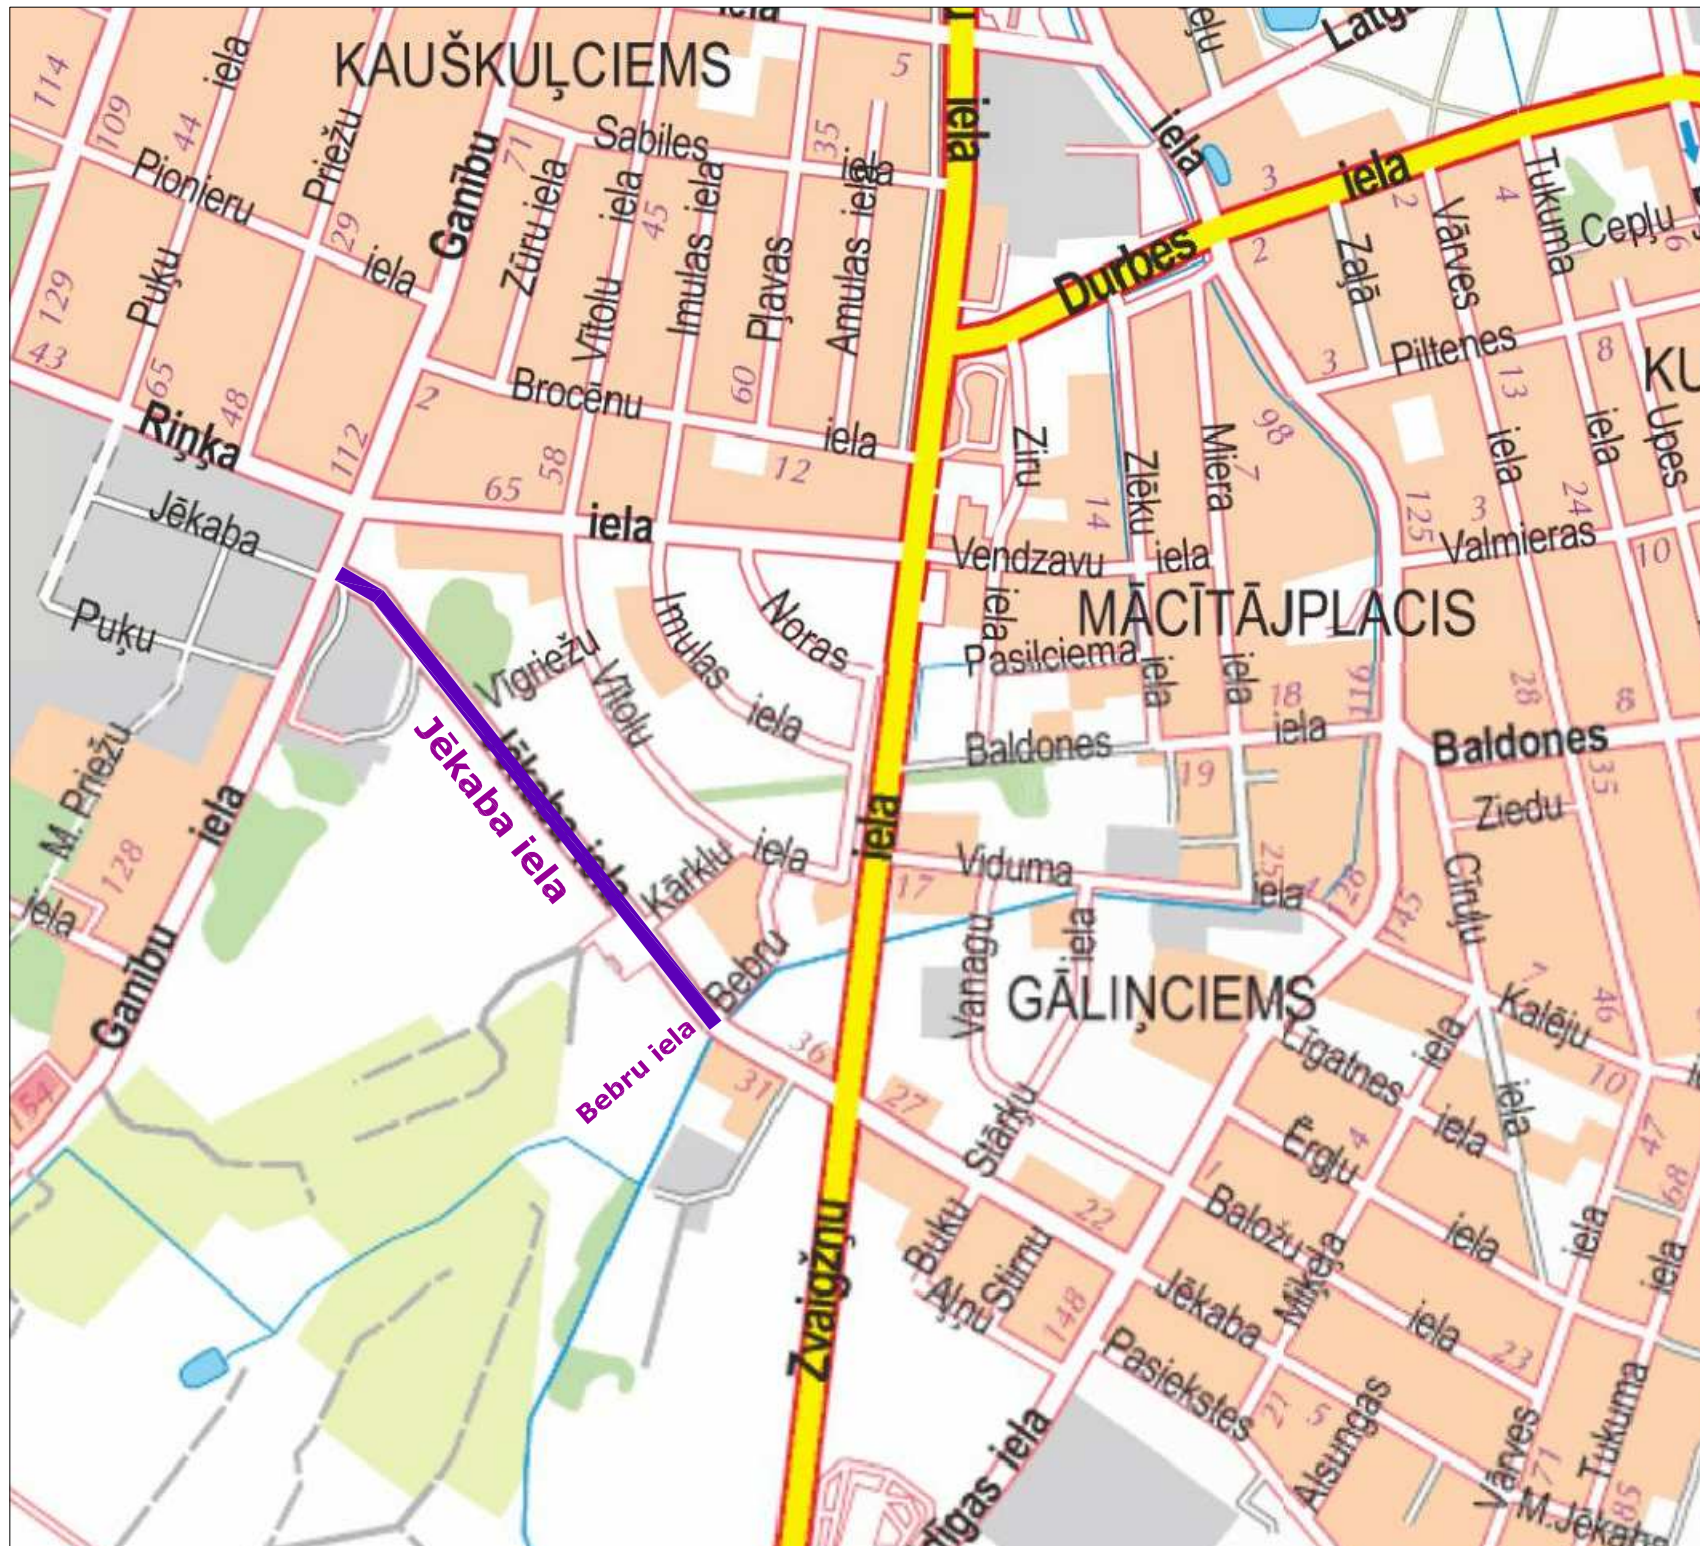

## Projekta sastāvs


Sējumi	Daļas nosaukums
1. Sējums	Vispārīgā daļa;
	CD - Ceļu daļa;
	ŪKT/LKT - ūdens apgādes un kanalizācijas ārējo tīklu daļa;
	ELT - Apgaismojuma ārējo tīklu daļa.

CD daļas rasējumu sastāvs

<i>Marka Nr.</i>	<i>Nosaukums</i>	<i>Piezīmes</i>
<i>CD - 01</i>	<i>Vispārīgo datu lapa</i>	<i>M -</i>
<i>CD - 02</i>	<i>Ģenerālplāns</i>	<i>M 1:250</i>
<i>CD - 03</i>	<i>Vertikālais un horizontālais plāns</i>	<i>M 1:250</i>
<i>CD - 04</i>	<i>Garenprofils</i>	<i>Mh 1:1000 Mv 1:100</i>
<i>CD - 05</i>	<i>Griezumī</i>	<i>M 1:75</i>
<i>CD - 06</i>	<i>Bruģa raksti</i>	<i>M 1:50</i>

### *Pievienoto dokumentu saraksts*

Nosaukums
<i>Plānošanas un arhitektūras uzdevuma kopija</i>
<i>Projektēšanas uzdevuma kopija</i>
<i>PSIA „Ūdeka” tehnisko noteikumu kopija</i>
<i>A/s "Sadales tīkls" tehnisko noteikumu kopija</i>
<i>SIA „Lattelecom” tehnisko noteikumu kopija</i>
<i>VAS "Latvijas Valsts ceļi" tehnisko noteikumu kopija</i>
<i>PSIA „Ventspils siltums” tehnisko noteikumu kopija</i>
<i>PSIA "Ventspils labiekārtošanas kombināts" tehnisko noteikumu kopija</i>
<i>N/ī "Ganību iela 97" tehnisko noteikumu kopija</i>

Pasūtītājs:			Ventspils pilsētas p/i "Komunālā pārvalde"				Pasūtījuma Nr. KP2012/082A-54P	
<div>Projektētājs:</div> <div></div>			Jēkaba ielas rekonstrukcija posmā no Ganību ielas līdz Bebru ielai, Ventspilī					
			Vispārīgo datu lapa					
Būvproj.vad.	Būvprojekta cd. daļas vad.	Izstrādāja	Datums	Arhīva Nr.	Mērogs	Stadija	Rasējuma Nr.	Lapu sk.
M.Roops	M.Rozentāls	M.Rozentāls	07.2013	50-12	—	TP	CD-01	1/1