Mx 1:250
My 1:50

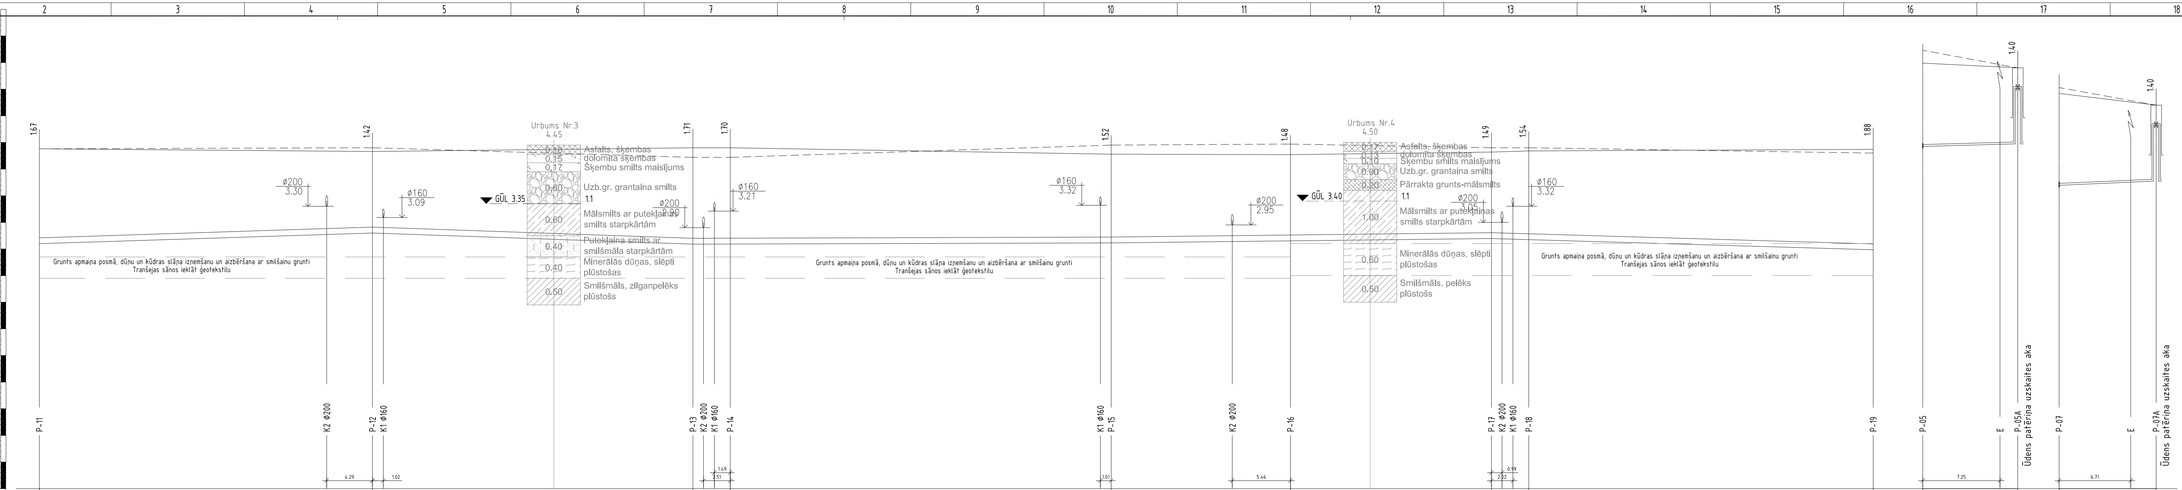

Lāpās ūdensvadu apzīmējumi:
E - elektrosadales kabeļu(strāvspiegums, avārijas vads)
SS - vājstrāvas kabelis, vājstrāvas kanalizācija
G - gāzesvads(zemspiediens, vidēja spiediena)
K - kanalizācijas caurule
KK - sadzīves kanalizācija
SPK - sadzīves kanalizācijas spiedvads
LK - lietus ūdens kanalizācija
LV - lietus ūdens
V virsma ūdensvadu,kanalizāciju un kabeļu virsmas atzīmes precizēt zemē

| | | |