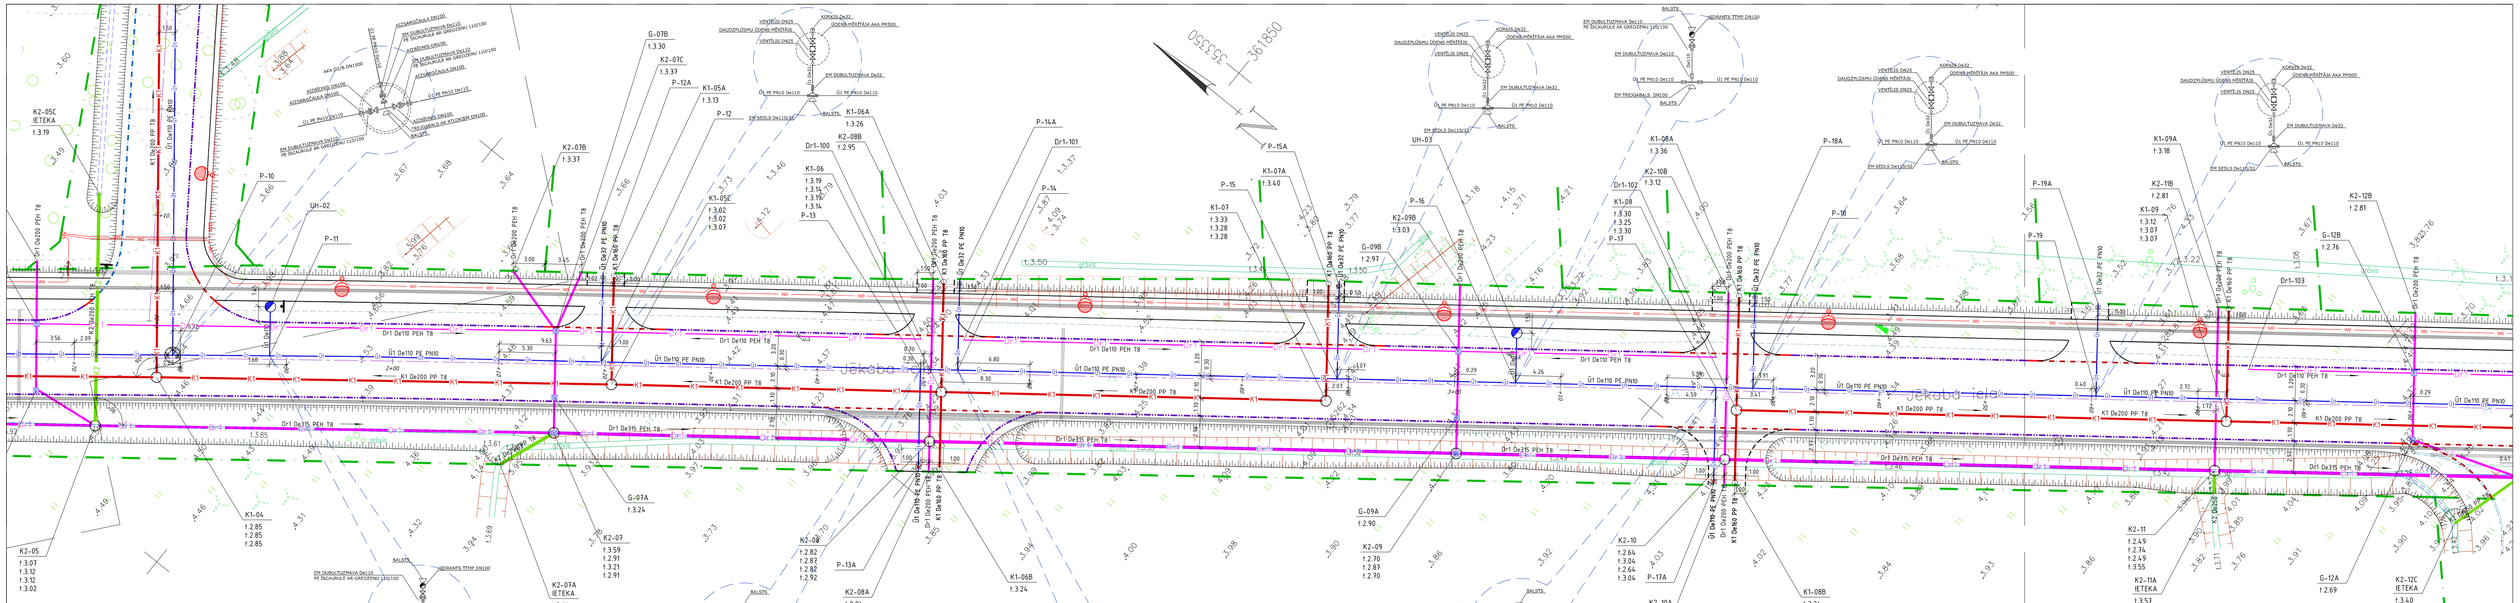
Jēkaba ielas rekonstrukcija posmā no Ganību ielas līdz Bebru ielai, Ventspilī
Plāns
Pasūtītājs: Ventspils pilsētas p/i "Komunālā pārvalde"
Projektētājs: PROJEKTS 3
Pasūtījuma Nr. KP2012/082A-54P
Būvproj.vad. M.Roops
Būvproj.daļ.vad. A.Urtāns
Izstrādāja A.Urtāns
Datums 08.2013
Arhīva Nr. 50-12
Mērogs 1:250
Stadija TP
Rasējuma Nr. UKT/LKT-02-2
Lapu sk. 2/3