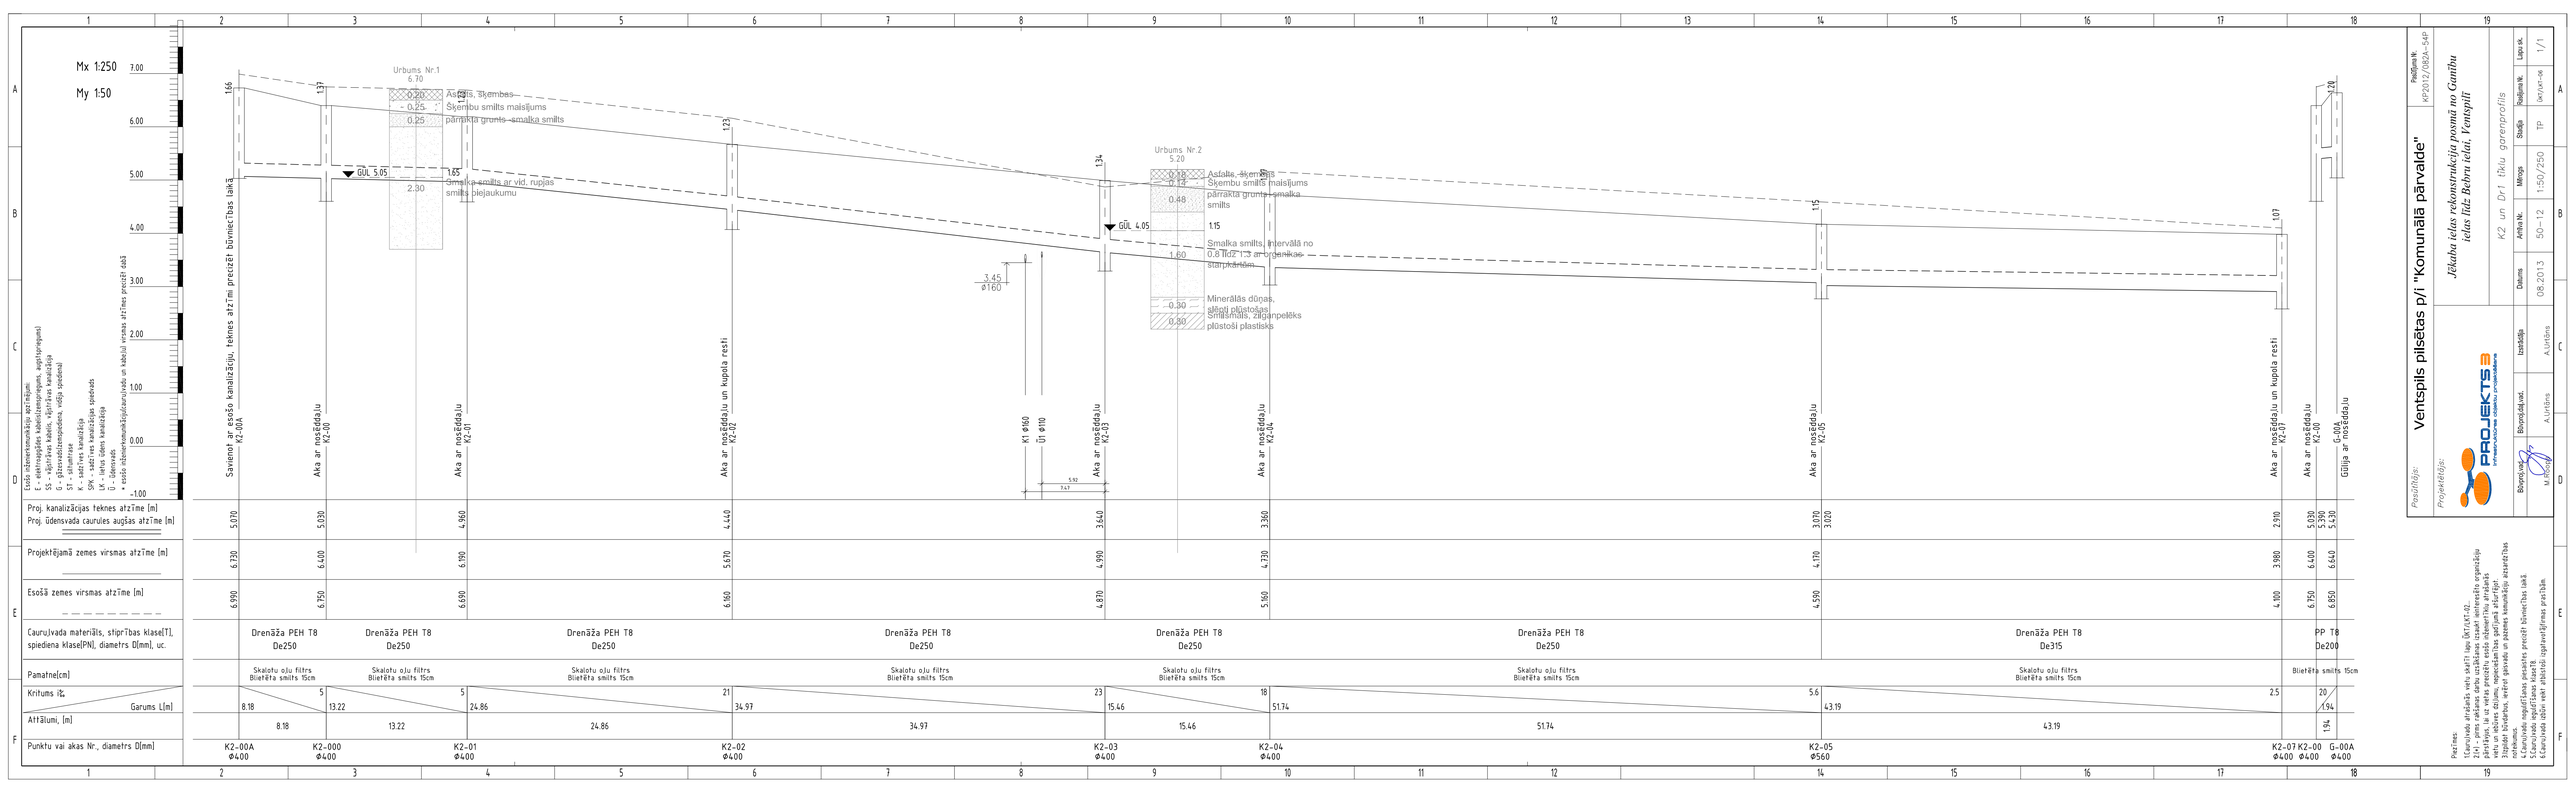

Pasūtītājs: Ventspils pilsētas p/i "Komunālā pārvalde"

Projektētājs: PROJEKTS 3

Projekta Nr. KP2012/080A-SAP

Jēkaba ielas rekonstrukcija posmā no Gaiļu ielas līdz Bebru ielai, Ventspilī

K2 un Dr1 līkļu garenprofils

Izstrādāja	Datums	Mērogs	Stadija	Pasūtījuma Nr.	Lapa/sk.
Projektētājs A.Jurēvics	08.2013	1:50/250	TP	Darbnr.-06	1/1
Būvprojekta vad. A.Jurēvics	Arhīva Nr.	50-12			

Piezīmes.
1.Caurulvada atrašanās vietu skatīt lapā SATURS-02.
2.Caurulvada montāžu veikt saskaņā ar ražotāja norādījumiem.
3.Caurulvada pārsegšanu veikt pēc pozitīva hidrauliskās izturības rezultāta.
4.Caurulvadu nepieļaujama pieskaņošana precīzi būvniecības laikā.
5.Caurulvada montāžu veikt atbilstoši ražotāja norādījumiem.
6.Caurulvada izbūvi veikt atbilstoši izgatavotājfirmas prasībām.