


*Projektētās kabeļu kanalizācijas raksturogie šķērsojumi ar esošajām komunikācijām.*

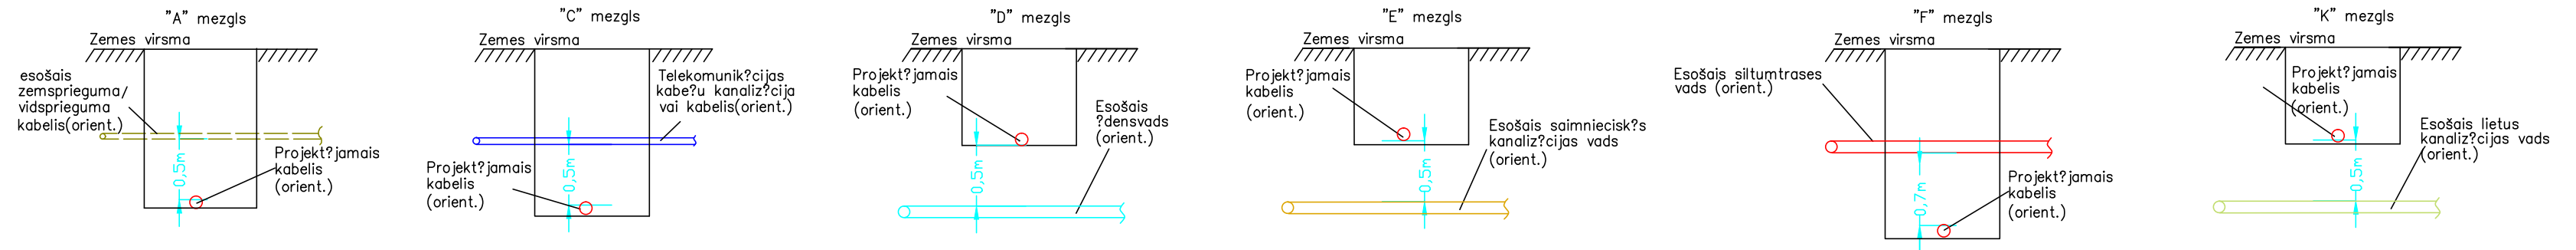

*Ras?jumu sast?vs*

Ras?juma Nr.	Nosaukums	Piez?mes
ELT-1	Visp?r?gie r?d?t?jl.	
ELT-2	?ener?lpl?ns.?r?jie elektroapg?des t?kli. In?enieru iel? (pie autobusu pieturas).	M 1:250
ELT-3	?ener?lpl?ns.?r?jie elektroapg?des t?kli. T?rgales un Rindas ielu st?r?.	M 1:250
ELT-4	Principsh?ma. ?r?jie elektroapg?des t?kli.	
ELT-5	Materi?lu specifik?cija.	
ELT-6	Darbu apjomi.	
ELT-7	Materi?lu specifik?cija.	
ELT-8	Darbu apjomi.	


*Tehniskie r?d?t?ji*

Nr.	Nosaukums
1.	$U=230/400\text{kV}$
2.	Elektroapgādes tīklu kopagarums 85m

Projekt?to ELT t?klu apz?m?jumi

— W1 — —Projektējamais elektroapgādes tīklu kabelis

–Projektējāmā plastmasas aizsargcaurule


 – Zālāja seguma atjaunošana

 – *Brugakmens seguma atjaunošana*


*Rakstur?gie segumu atjaunošanas konstrukt?vie griezumi.*

*Esošā mākslīgā bruģakmens seguma atjaunošana ietves zonā  
Segumu atjaunošanu veikt uz esošajām augstuma atzīmēm.*

*Zālāja seguma atjaunošana  
Segumu atjaunošanu veikt uz esošajām augstuma atzīmēm.*

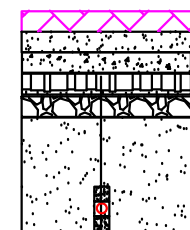

<i>Betona bruģis h=6 cm</i>
<i>Sīkšķembas 0/5, h=3 cm</i>
<i>Šķembu maisījums 0/40 h=15 cm</i>
<i>Drenējošais slānis h=20 cm</i>
<i>Blīvēts esošais pamats</i>
<i>Esošā pamata grunts</i>
<i>Kabelkanalizācijas smilšu aizsargslānis-100mm</i>
<i>Kabelkanalizācija</i>
<i>Kabelkanalizācijas smiltis gultne-100mm</i>

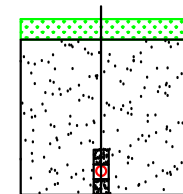

<i>Apsēta augu zeme, h=10cm</i>
<i>Blietēts esošais grunts pamats</i>
<i>Kabeļkanalizācijas smilšu aizsargslānis-100mm</i>
<i>Kabeļkanalizācija</i>
<i>Kabeļkanalizācijas smilts gultne-100mm</i>

*B?vprojekta vad?t?ja apliecin?jums*

*B?vprojekta risin?jumi  
atbilst Latvijas b?vnormat?viem,  
k? ar? citu normat?vo aktu pras?b?m*

*B?vprojekta vad?t?js*

25.05.2013.  
(Datums)

**(Paraksts)**

B?vprojekta ELT da?as vad?t?ja apliecin?jums

*B?vprojekta ELT da?as risin?jumi  
atbilst Latvijas b?vnormat?viem,  
k? ar? citu normat?vo aktu pras?b?m*

B?vprojekta *ELT* da?as vad?t?js

25.05.2013.  
(Datums)

(Paraksts)

Objekts: "Afišu stabu izbāves darbi Pārventas centrā, Rindas un Tīrgales ielu krustojumā un sabiedriskā transporta galapunkta pieturvietā. Inženieru ielā Ventspilī."

*Pas?t?t?js: VPPI "Komun?!? p?rvalde"*

P-X/2013

<i>Amats</i>	<i>Uzv?rds</i>	<i>Paraksts</i>	<i>Datums</i>
<i>ELT da?as vad.</i>	<i>G.Bandenieks</i>		<i>25.05.2013.</i>
<i>Projekt?ja</i>	<i>L.Bandeniece</i>		<i>25.05.2013.</i>

Visp?r?gie r?d?t?ji.

• r?jie elektroapg?des t?kli.

