


U=230/4

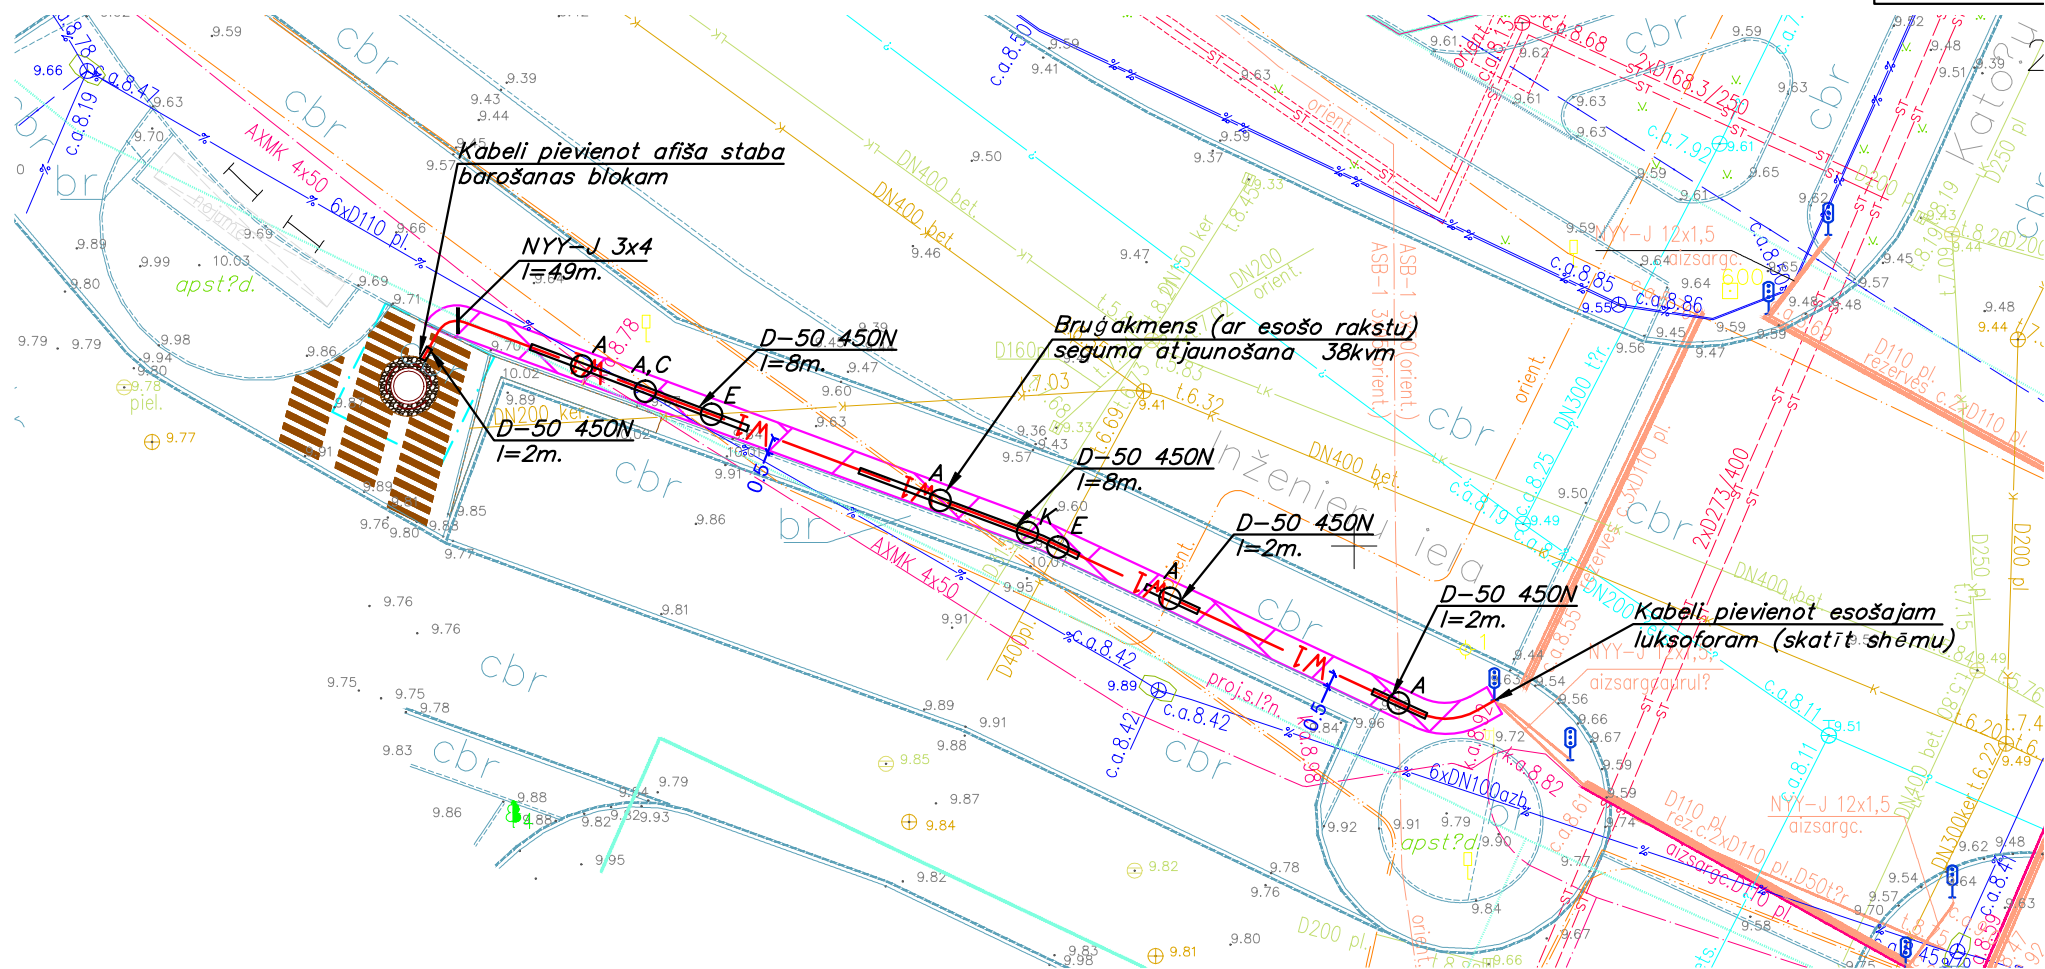

Piezīmes: Projekta sastāvu un vispārīgos rādījumus skatīt lapā ELT-1.

Objekts: "Afišu staba izb?ves darbi P?rventas centr?, Rindas un T?rgales ielu krustojum? un sabiedrisk? transporta galapunkta pieturviet? Inženieru iel? Ventspil?"

Pas?t?t?js: VPPI "Komun?l? p?rvalde"

P-X/2013

Amats	Uzv?rds	Paraksts	Datums
ELT da?as vad.	G.Bandenieks		25.05.2013.
Projekt?ja	L.Bandeniece		25.05.2013.

Afišu stabs Inženieru ielā (pie autobusu pieturas)

Ģenerālplāns
Ārējie elektroapgādes tīkli.

Stadija	Lapa
TP	ELT-2

