



Afišu stabs Inženieru ielā (pie autobusu pieturas).

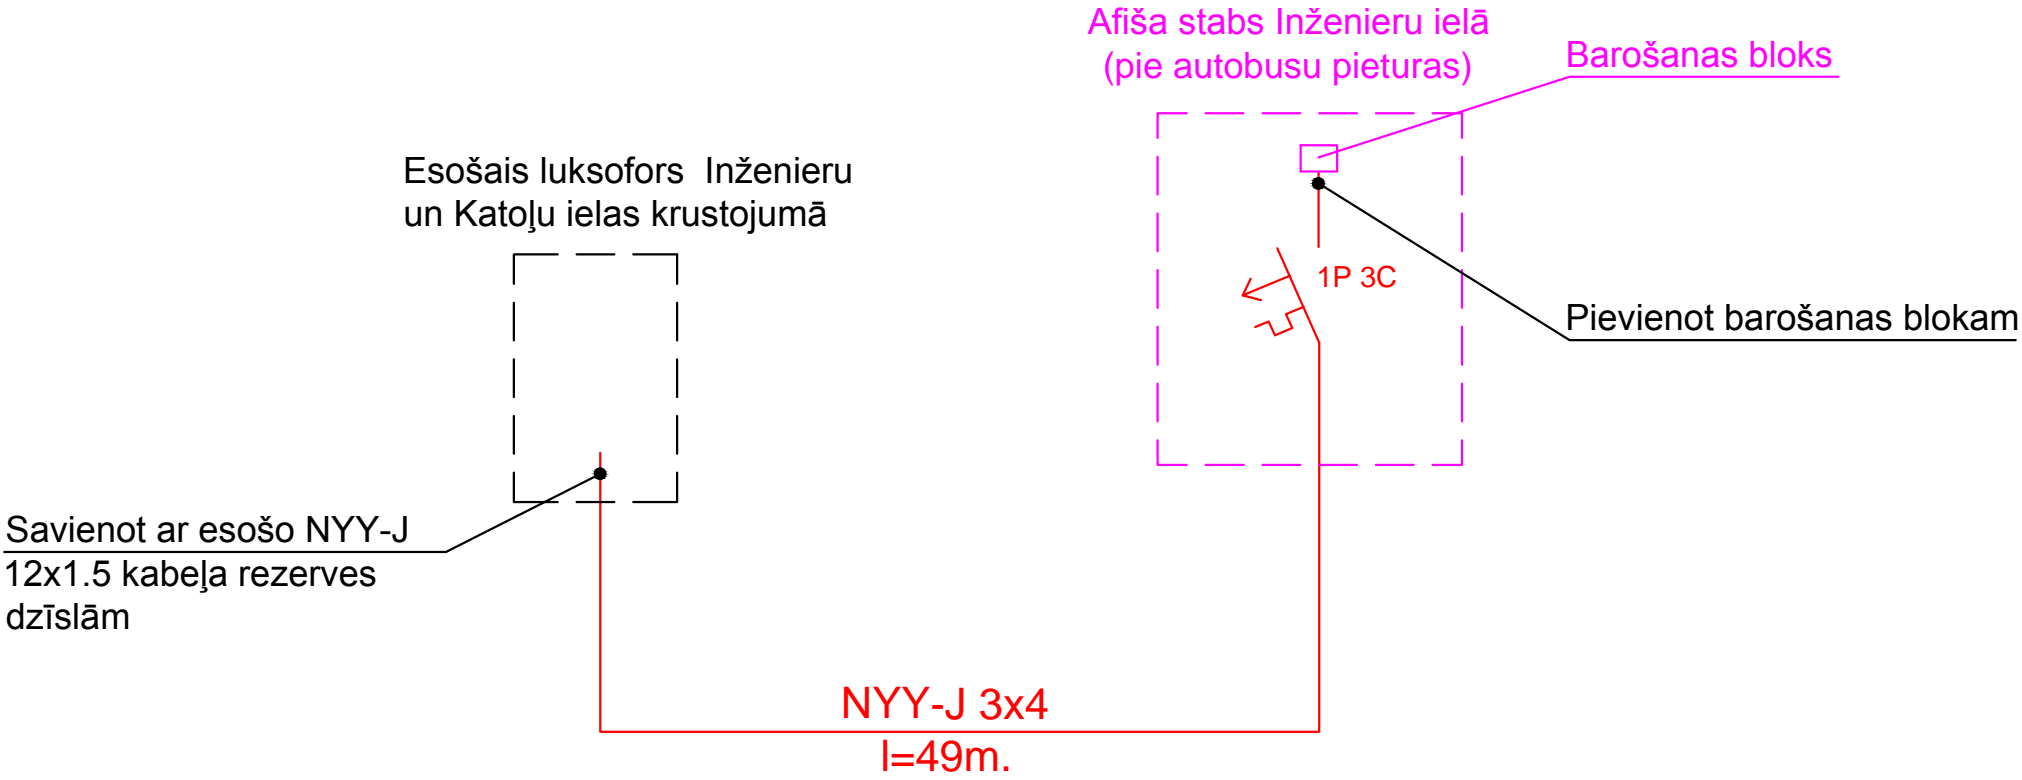

Afišu stabs Tārgales un Rindas ielu stūrī.

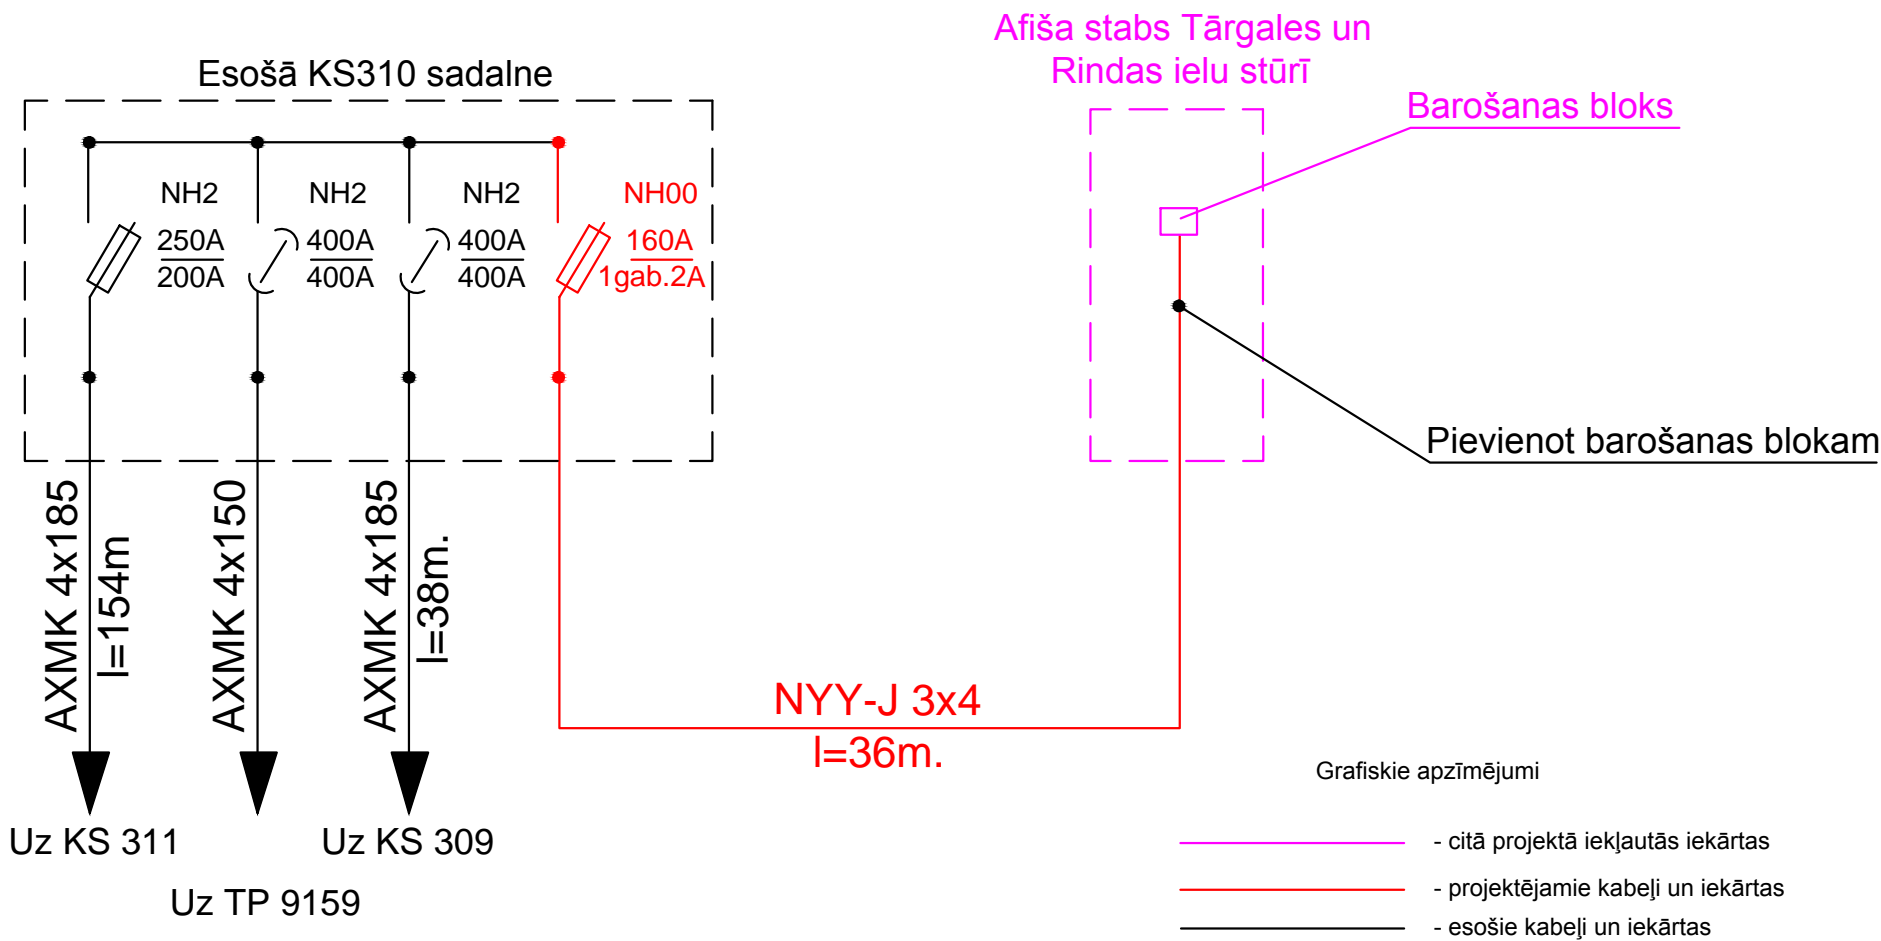

Piezīmes: Projekta sastāvu un vispārīgos rādījumus skatīt lapā ELT-1.

Objekts: "Afišu stabu izbūves darbi Pārventas centrā, Rindas un Tārgales ielu krustojumā un sabiedriskā transporta galapunkta pieturvietā Inženieru ielā Ventspilī"					
Pasūtītājs: VPPI "Komunālā pārvalde"				P-X/2013	
Amats	Uzdevs	Paraksts	Datums	Principshēma Ārējie elektroapgādes tīkli.	Stadija
ELT daļas vad.	G.Bandenieks		25.05.2013.		Lapa
Projektēja	L.Bandeniece		25.05.2013.		Mērogs
					TP
					ELT-4
					-