ĢENERĀLPLĀNS M1:3000

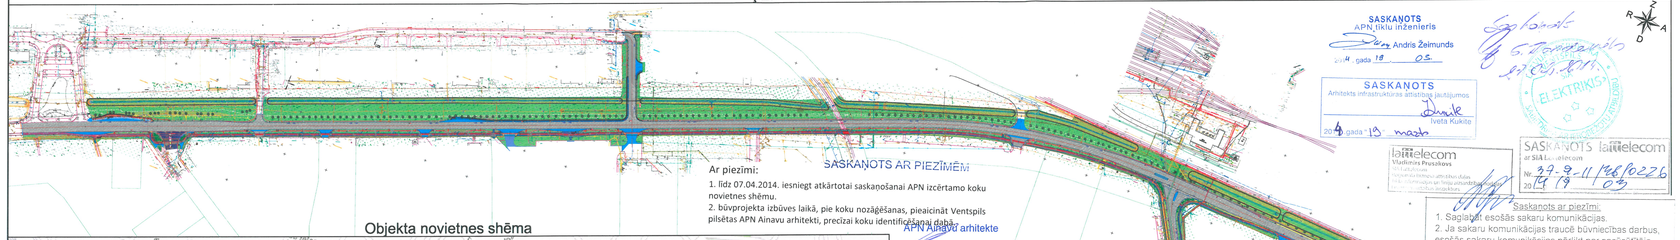

Ar piezīmi:
1. līdz 07.04.2014. iesniegt atkārtotai saskaņošanai APN izcērtamo koku novietnes shēmu.
2. būvprojekta izbūves laikā, pie koku nozāģēšanas, pieaicināt Ventspils pilsētas APN Ainavu arhitekti, precizai koku identificēšanai dabā.

SASKAŅOTS AR PIEZĪMĒM
APN Ainavu arhitekte
Lilita Zeltiņa
2014. gada 19. marts

SASKAŅOTS
APN tīklu inženieris
Andris Žeimunds
2014. gada 18. 03.

SASKAŅOTS
Arhitektē infrastruktūras attīstīšanu jautājumos
Inese Kuzmane
2014. gada 19. marts

SASKAŅOTS lattelecom
ar SIA Lattelecom
Nr. 29-9-11/968/0226
2014. gada 19. 03.

Saskaņots ar piezīmi:
1. Saglabāt esošās sakaru komunikācijas.
2. Ja sakaru komunikācijas traucē būnviecības darbus, esošās sakaru komunikācijas pārlikt par pasūtītāja līdzekļiem.

PROJEKTS AKCEPTĒTS
VENTSPILS PILSĒTAS DOMES
ARHITEKTŪRAS UN PILSĒTBŪVNIECĪBAS
NODAĻA
19.03.2014. Nr. 40
APN vadītāja vietniece
infrastruktūras jautājumos
Ieva Vanaga
2014. gada 19. marts

STADIJĀ: IZMAIŅAS UN IZVĒLOTĀ TIPA KONCEPCIJA IELAS REKONSTR. — A. NEILANDE 25.02.2014

Sertificēta mērnieka Dainis Melderis apliecība, ka topogrāfiskais plāns sastāvēts uz 4(četrām) lapām:

Uzņēmuma nosaukums	Ieņemamais amats	Datums	Uzvārds	Paraksts
SIA "Lattelecom"	telekomunikāciju infrastruktūra	28.03.2013.	V.Praulēns	07.5-06/208
AS "Sadales tīkls"	elektrospadzes infrastruktūra	28.03.2013.	G.Reinbergs	Nr.1466, elektro inženierim
Pašvaldības SIA "ĒDEKA"	ūdensapgādes un kan. infrastruktūra	28.03.2013.	V.Osmans	
110kV zemes dienests	kabeļlīnijas infrastruktūra	28.03.2013.	D.Petkevs	sertificēta mērnieka tiesīgā persona
VAS "Latvijas dzelzceļš"	dzelzceļa infrastruktūra	27.03.2013.	A.Bolāts	

Objekta novietnes shēma

Lapu novietojuma shēma

Uzņēmuma nosaukums: Ventspils pilsētas pašvaldības iestāde "Komunālā pārvalde"
Objekts: Kustes dambis posmā no Fabrikas ielas līdz pilsētas administratīvajai robežai, Ventspils

Topogrāfiskais plāns	Biroja vad.	A. Sveņs	28.03.2013.
	Sert.ģeodēz.	Dainis Melderis	28.03.2013.
	Sertifikāts Nr.	AC000000046	

GEODĒZISTS

Reģ.Nr.41203006678 Ventspils brīvja, Vasarnīcu iela 16, Ventspils tālr. 63626500, e-pasts ventspils@geodezists.lv www.geodezists.lv

Uzņēmuma nosaukums: Ventspils pilsētas pašvaldības iestāde "Komunālā pārvalde"
Objekts: Kustes dambis posmā no Fabrikas ielas līdz pilsētas administratīvajai robežai, Ventspils

Izpildītājs: Ventspils pilsētas pašvaldības iestāde "Komunālā pārvalde"
Objekts: Kustes dambis posmā no Fabrikas ielas līdz pilsētas administratīvajai robežai, Ventspils

Izejas punkti: PPS030, X=363821.573, Y=356597.937, H=3.805,
PPS247, X=363460.292, Y=356787.972, H=3.011
Piezīmes - 1. Inženierkomunikācijas plānā uzmērītas pēc uzmērījumiem dabā un inženierkomunikācijas apkalpojošo organizāciju sniegtās informācijas
2. Uzmērīšanas laiks darbi veikti 15.03.2013.
3. Topogrāfiskais plāns izstrādāts atbilstoši 24.04.2012. MK noteikumiem Nr.281 un topogrāfiskie uzmērījumi atbilstoši atbilstoši šo noteikumu 1.pielikumam.
4. Saskaņā ar VZD sniegto informāciju zemes vienību robežas ir atbilstošas atbilstoši zemes kadastrālās uzmērīšanas un vietējā ģeodēziskā tīkla precizitātei un var nesakrist ar situāciju dabā.

LKS-92 TM koordinātu sistēma
Mēroga koeficients m = 0.999851
Baltijas augstumu sistēma
Objekta ID Nr. 69334
Topogrāfi. obj. platība 10.9ha

Lapa	Lapas	Mērogs
1	4	1 : 500

Projekta sastāvs

Sējumi	Dajas nosaukums
1. Sējums	Vispārīgā daļa;
	CD - Ceļu daļa;
2. Sējums	ŪKT/LKT - ūdens apgādes un kanalizācijas ārējo tīklu daļa
	-lietus ūdens kanalizācijas ārējo tīklu daļa;
3. Sējums	ELT - Apgaismojuma ārējo tīklu daļa.
4. Sējums	VST - Vājstrāvas ārējo tīklu daļa.
5. Sējums	LDz - Latvijas dzelzceļa ārējo tīklu daļa.

CD daļas rasējumu sastāvs

Marka Nr.	Nosaukums	Piezīmes
CD 1	Vispārīgo datu lapa (1 lapa)	M -
CD 2	Ģenerālplāns (11 lapas)	M 1:250
CD 3	Vertikālais un horizontālais plāns (11 lapas)	M 1:250
CD 4	Garenprofils (2 lapas)	M 1:2000 / 1:200
CD 5	Griezumi (2 lapas)	M 1:75
CD 6	Bruģa raksti (1 lapa)	M 1:60
CD 7	Gājēju barjera / dzelzceļa labirints (1 lapa)	M 1:60
CD 8	Autobusu pietura (1 lapa)	M 1:50 / 1:250

Šī būvprojekta ELT / VST/ LDz daļas risinājumi atbilst Latvijas būvnormatīviem, kā arī citu normatīvo aktu prasībām
Būvprojekta daļas vadītājs — Kārlis Dravipl. (vārds un uzvārds) 72-M-27/04 (sertifikāta Nr.) (paraksts)
2014. gada janvārī (datums)

Šī būvprojekta ŪKT/LKT daļas risinājumi atbilst Latvijas būvnormatīviem, kā arī citu normatīvo aktu prasībām
Būvprojekta daļas vadītājs — Aivars Urtāns (vārds un uzvārds) 50-1714 (sertifikāta Nr.) (paraksts)
2014. gada janvārī (datums)

Šī būvprojekta CD daļas risinājumi atbilst Latvijas būvnormatīviem, kā arī citu normatīvo aktu prasībām
Būvprojekta daļas vadītājs — Mārtiņš Roops (vārds un uzvārds) 20-3817 (sertifikāta Nr.) (paraksts)
2014. gada janvārī (datums)

Šī būvprojekta risinājumi atbilst Latvijas būvnormatīviem, kā arī citu normatīvo aktu prasībām
Būvprojekta vadītājs — Mārtiņš Rozentāls (vārds un uzvārds) 20-7225 (sertifikāta Nr.) (paraksts)
2014. gada janvārī (datums)

Būvniecības laikā KKC - 2 arāvu Nr. 3,4,5,6,7,8,9,10 uzrādīt

Tehniskās vadības direkcijas elektrotehniskās saimniecības
SASKAŅOJUMA NOTEIKUMI

1. Trīs dienas pirms darbu sākuma iesniegtes Signalizācijas un sakaru distancē
TAR 3
2. Divu dienu pirms darbu sākuma izsaukt LDZ pārstāvi pa tālruni
TD1 (Riga) 67232240
TD2 (Daugavpils) 65487869
TD3 (Jelgava) 63095336
17.02.2014.
Saskaņots V.Legzdiņš
Vākas apvidus iecirkņa "LATVIJAS DZELZCEĻŠ" Signalizācijas un sakaru distances lielgabarīta vagonu remonta iecirkņa reģionālā centra priekšnieks
18.02.14.

SASKAŅOTS
VAS "LATVIJAS DZELZCEĻŠ"
Drošības direkcijas
Iepūšējās drošības daļas vadītāja
Drošības direkcijas vietniece
20__ gada 22.02.14

SASKAŅOTS
Valsts akciju sabiedrības "LATVIJAS DZELZCEĻŠ"
Ceļu distances
Kurzemes tehniskās daļas vadītāja
19.02.14.

Saskaņots
Valsts akciju sabiedrības "LATVIJAS DZELZCEĻŠ"
Ceļu distances
Ventspils nodaļas vadītājs
18.02.14.

Saskaņots 22.01.2014.g.
A.Vaikšs
Valsts akciju sabiedrības "LATVIJAS DZELZCEĻŠ"
Ceļu distances
Ventspils nodaļas vadītājs

Saskaņots
N.Filipova
Valsts akciju sabiedrības "LATVIJAS DZELZCEĻŠ"
Ceļu distances
Kurzemes tehniskās daļas vadītāja
19.02.14.

Saskaņots 22.02.2014
Vāc. Prof. Baltijas Akadēmijas Rektors

Izsniegt TD pasūtīt
23. 01. 2014.

SASKAŅOTS
Ventspils pilsētas pašvaldības iestādes "Ventspils Digitālais centrs" direktora vietnieks
G.Korts
23.01.2014.

SASKAŅOTS
Pašvaldības SIA "ĒDEKA"
Tehniskais direktors
Guntis Grūbe
Ventspilī, 23.01.2014.

SASKAŅOTS
Valsts akciju sabiedrības "LATVIJAS DZELZCEĻŠ"
Nekustamā īpašuma direkcijas
Nekustamā īpašuma reģistrācijas daļas
vadītāja 18.02.2014.

SASKAŅOTS
Ventspils pils. Ventspils reģistr direktors
A. Deksnis
20.14. 25.01
Arvis Bernīss

SASKAŅOTS
Ventspils pilsētas pašvaldības iestādes "Komunālā pārvalde" direktors: A.Kuzmenkovs
20.14. 25.01

SASKAŅOTS 2014. gada 24. janvārī
Izsniedzams būvprojekta risinājums atbilst VAS "Latvijas Valsts ceļi" 201_ gada 24. janvāra 20/ izsniegtiem tehniskiem noteikumiem Nr. 3.1-12/

SASKAŅOTS
Ventspils pilsētas pašvaldības iestādes "Ventspils Digitālais centrs" direktora vietnieks
G.Korts
23.01.2014.

SASKAŅOTS
Ventspils pilsētas pašvaldības iestādes "Ventspils Digitālais centrs" direktora vietnieks
G.Korts
23.01.2014.

PROJEKTU SASKAŅOŠANAS KOMISIJA
18.02.2014

SASKAŅOTS
Nr. 1859
20.14. 25.01.

AS "Sadales tīkls"
Ekspluatācijas funkcija
Rietumu ekspluatācijas daļa
Ventspils nodaļas iecirkņa
Gints Reinbergs

SASKAŅOTS Nr. 1466
Ventspils pilsētas pašvaldības iestādes "Komunālā pārvalde" direktors: A.Kuzmenkovs
20.14. 25.01

PROJ SALTIC
SASKAŅOTS
Ventspils pilsētas pašvaldības iestādes "Ventspils Digitālais centrs" direktora vietnieks
G.Korts
23.01.2014.

SASKAŅOTS
Pašvaldības SIA "ĒDEKA"
Tehniskais direktors
Guntis Grūbe
Ventspilī, 23.01.2014.

SASKAŅOTS
Ventspils pilsētas pašvaldības iestādes "Ventspils Digitālais centrs" direktora vietnieks
G.Korts
23.01.2014.

SUMATA

SASKAŅOTS
Ventspils pils. Ventspils reģistr direktors
A. Deksnis
20.14. 25.01
Arvis Bernīss

Valsts akciju sabiedrības "LATVIJAS DZELZCEĻŠ"
Nekustamā īpašuma direkcijas
Nekustamā īpašuma reģistrācijas daļas
vadītāja 18.02.2014.

Pievienoto dokumentu saraksts

Nosaukums
Plānošanas un arhitektūras uzdevums ar pielikumiem un visiem papildinājumiem
P/i "Komunālā pārvalde" Projektēšanas uzdevums
Pašvaldības SIA "Ēdeka" tehniskie noteikumi
A/S "Sadales tīkls" tehniskie noteikumi
SIA "Lattelecom" tehniskie noteikumi
VAS "Latvijas valsts ceļi" tehniskie noteikumi
VAS "Latvijas dzelzceļš" tehniskie noteikumi
Pašvaldības SIA "Ventspils Reiss" tehniskie noteikumi
Pašvaldības SIA "Ventspils digitālais centrs" tehniskie noteikumi
A/S "Latvijas elektriskie tīkli" tehniskie noteikumi
Ventspils pilsētas domes koku saglabāšanas komisijas lēmums
CSDD Ceļu dzīvības audita atzinumi, 1. un 2.stadija
Ekspertīzes slēdziens

Vieta skaņojumiem un piezīmēm

Piezīmes:
1) Atbilstoši tehniskajiem noteikumiem, skaņojums ar Latvijas Elektriskie tīkli - LET nav nepieciešams;
2) Projekts netiek skaņots ar LVRTC, jo optisko tīklu projekts vēl nav izstrādāts un ir tikai izstrādes stadijā;
3) Projektā nav uzrādīts A/s "Sadales tīkls" 10kV kabeļu līnijas projekts, jo saņemta informācija, ka šis projekts tiks izstrādāts pēc akceptēta Kustes dambja rekonstrukcijas projekta;
4) Ievērtēts "Eļļas pārstrādes rūpnīca" akceptētais būvprojekts, kura risinājumi saskaņoti ar SIA "Projekts3"

Pasūtītājs:	Ventspils brīvostas pārvalde	Līguma numurs: 2013.gada 11.aprīlis

Projektētājs: PROJEKTS 3 infrastruktūras projektu projektēšana

Projekts: Kustes dambja rekonstrukcija posmā no Fabrikas ielas līdz pilsētas administratīvajai robežai un Robežu iela no Kustes dambja līdz I.Mičurina ielai, Ventspilī

Rasējums: Vispārīgo datu lapa

Būvproj.vad.	Būvproj. ceļu daļas vad.	Izstrādāja	Datums	Arhīva Nr.	Mērogs	Stadija	Rasējuma Nr.	Lapu sk.
M.Rozentāls	M.Roops	E.Siņš	22.01.2014	11-13	1:250	TP	CD 1	1 / 1