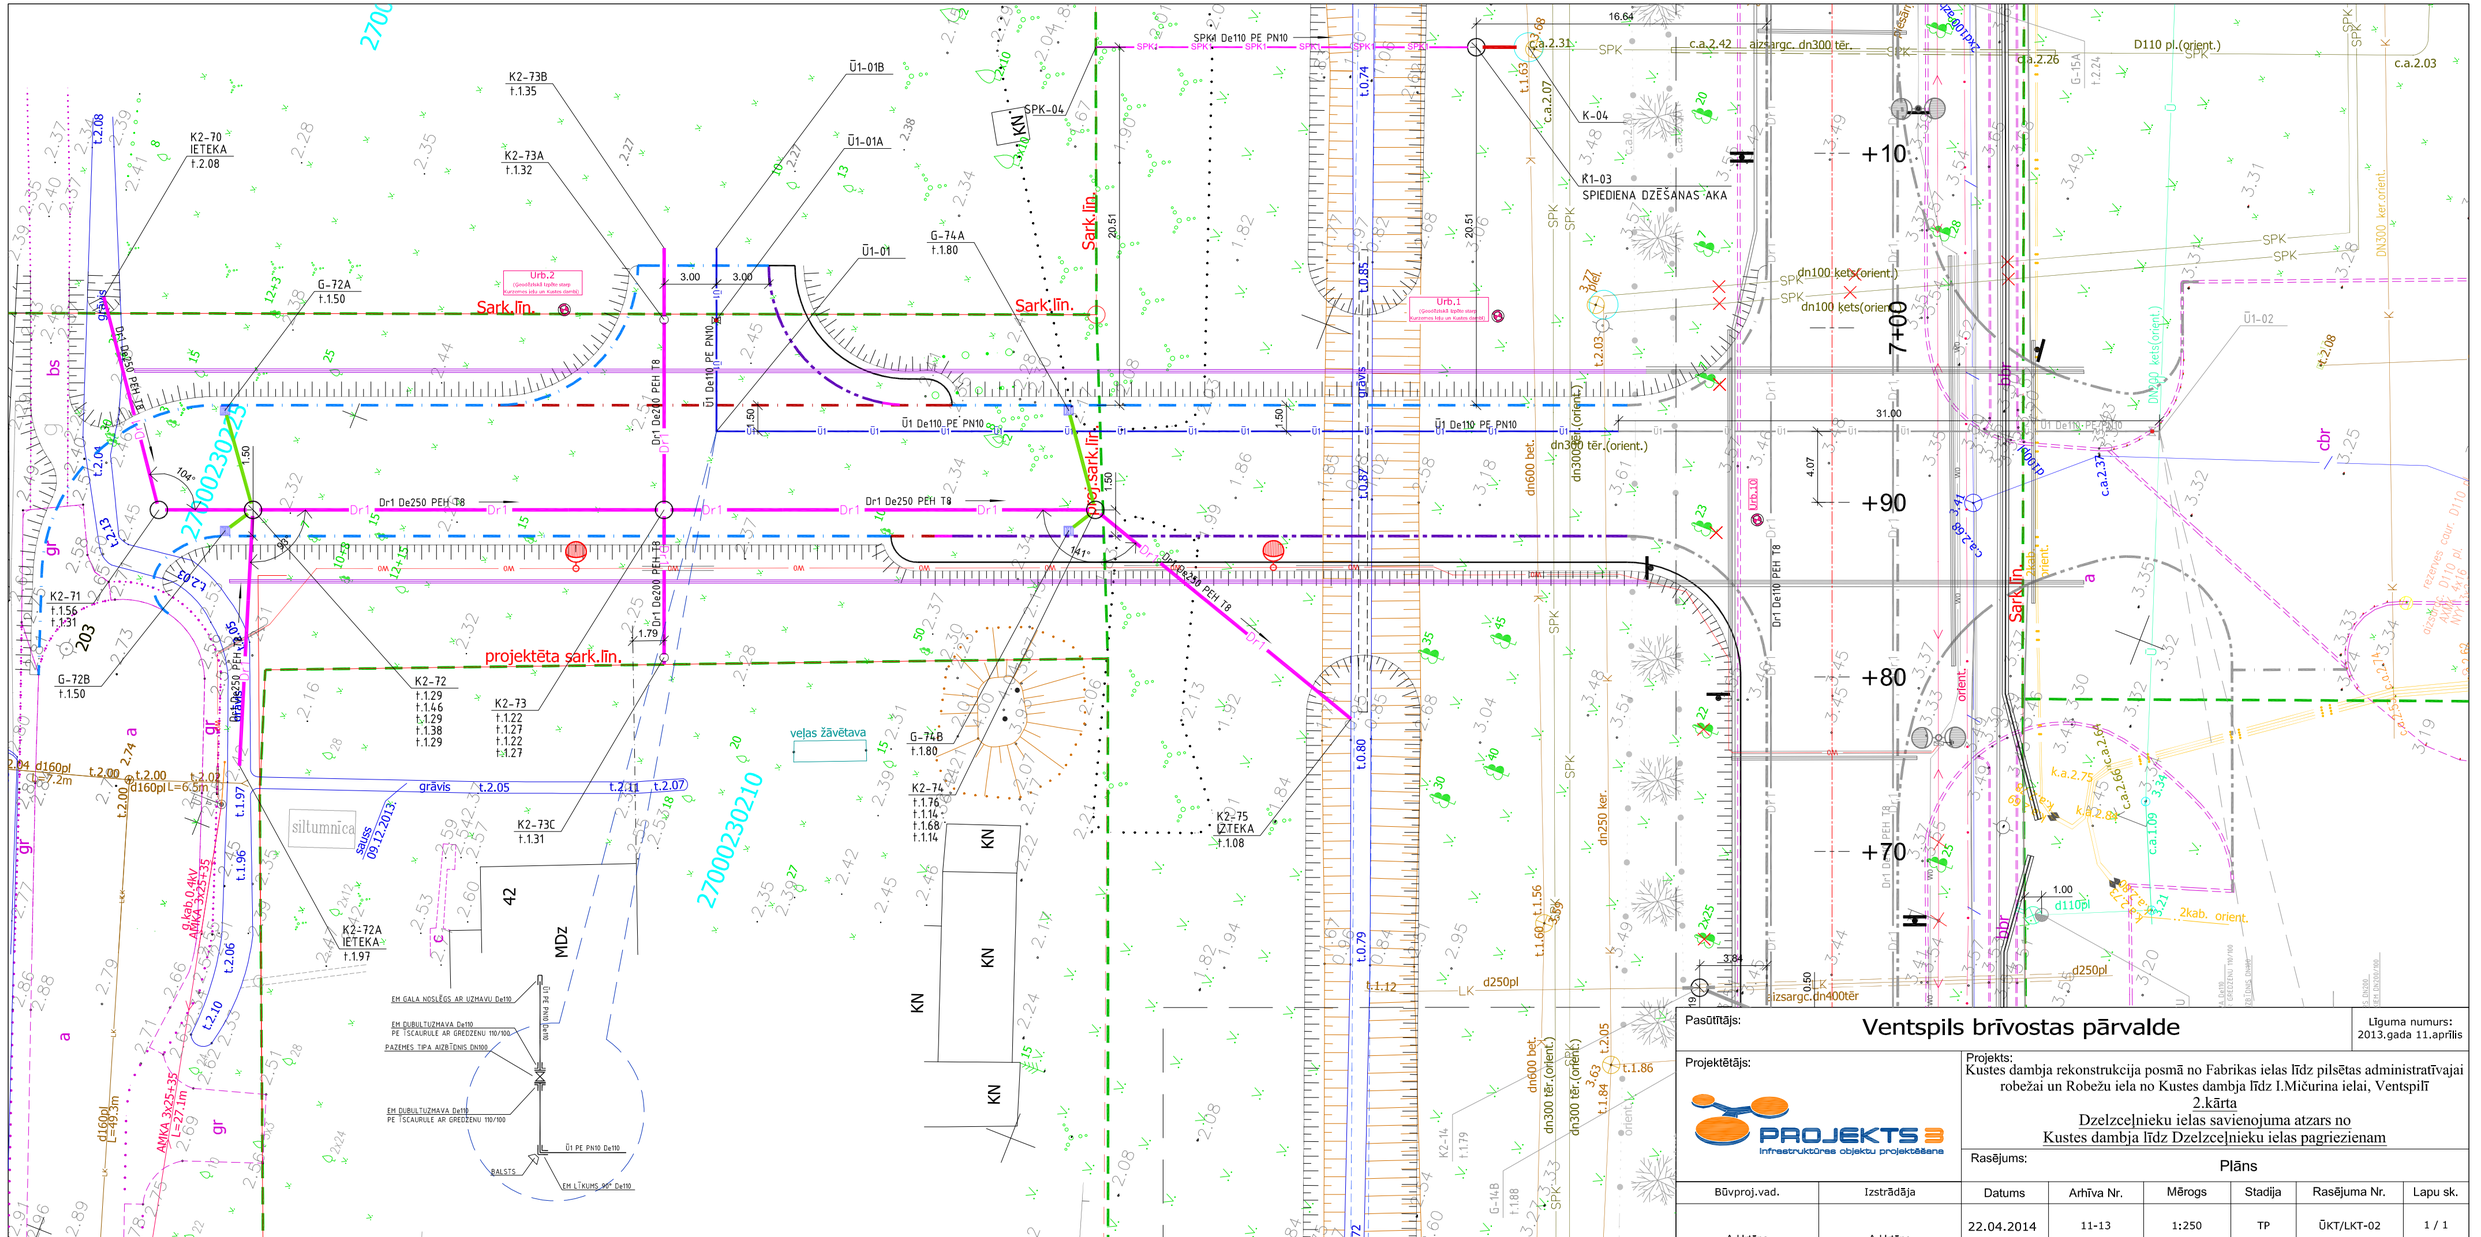

Pasūtītājs: Ventspils brīvostas pārvalde							Līguma numurs: 2013.gada 11.aprīlis
Projektētājs: PROJEKTS 3 Infrastruktūras objektu projektēšana		Projekts: Kustes dambja rekonstrukcija posmā no Fabrikas ielas līdz pilsētas administratīvajai robežai un Robežu iela no Kustes dambja līdz I.Mičurina ielai, Ventspilī 2.kārta Dzelzceļnieku ielas savienojuma atzars no Kustes dambja līdz Dzelzceļnieku ielas pagriezienam					
		Rasējums: Plāns					
Būvproj.vad.	Izstrādāja	Datums	Arhīva Nr.	Mērogs	Stadija	Rasējuma Nr.	Lapu sk.
A.Urtāns	A.Urtāns	22.04.2014	11-13	1:250	TP	ŪKT/LKT-02	1 / 1