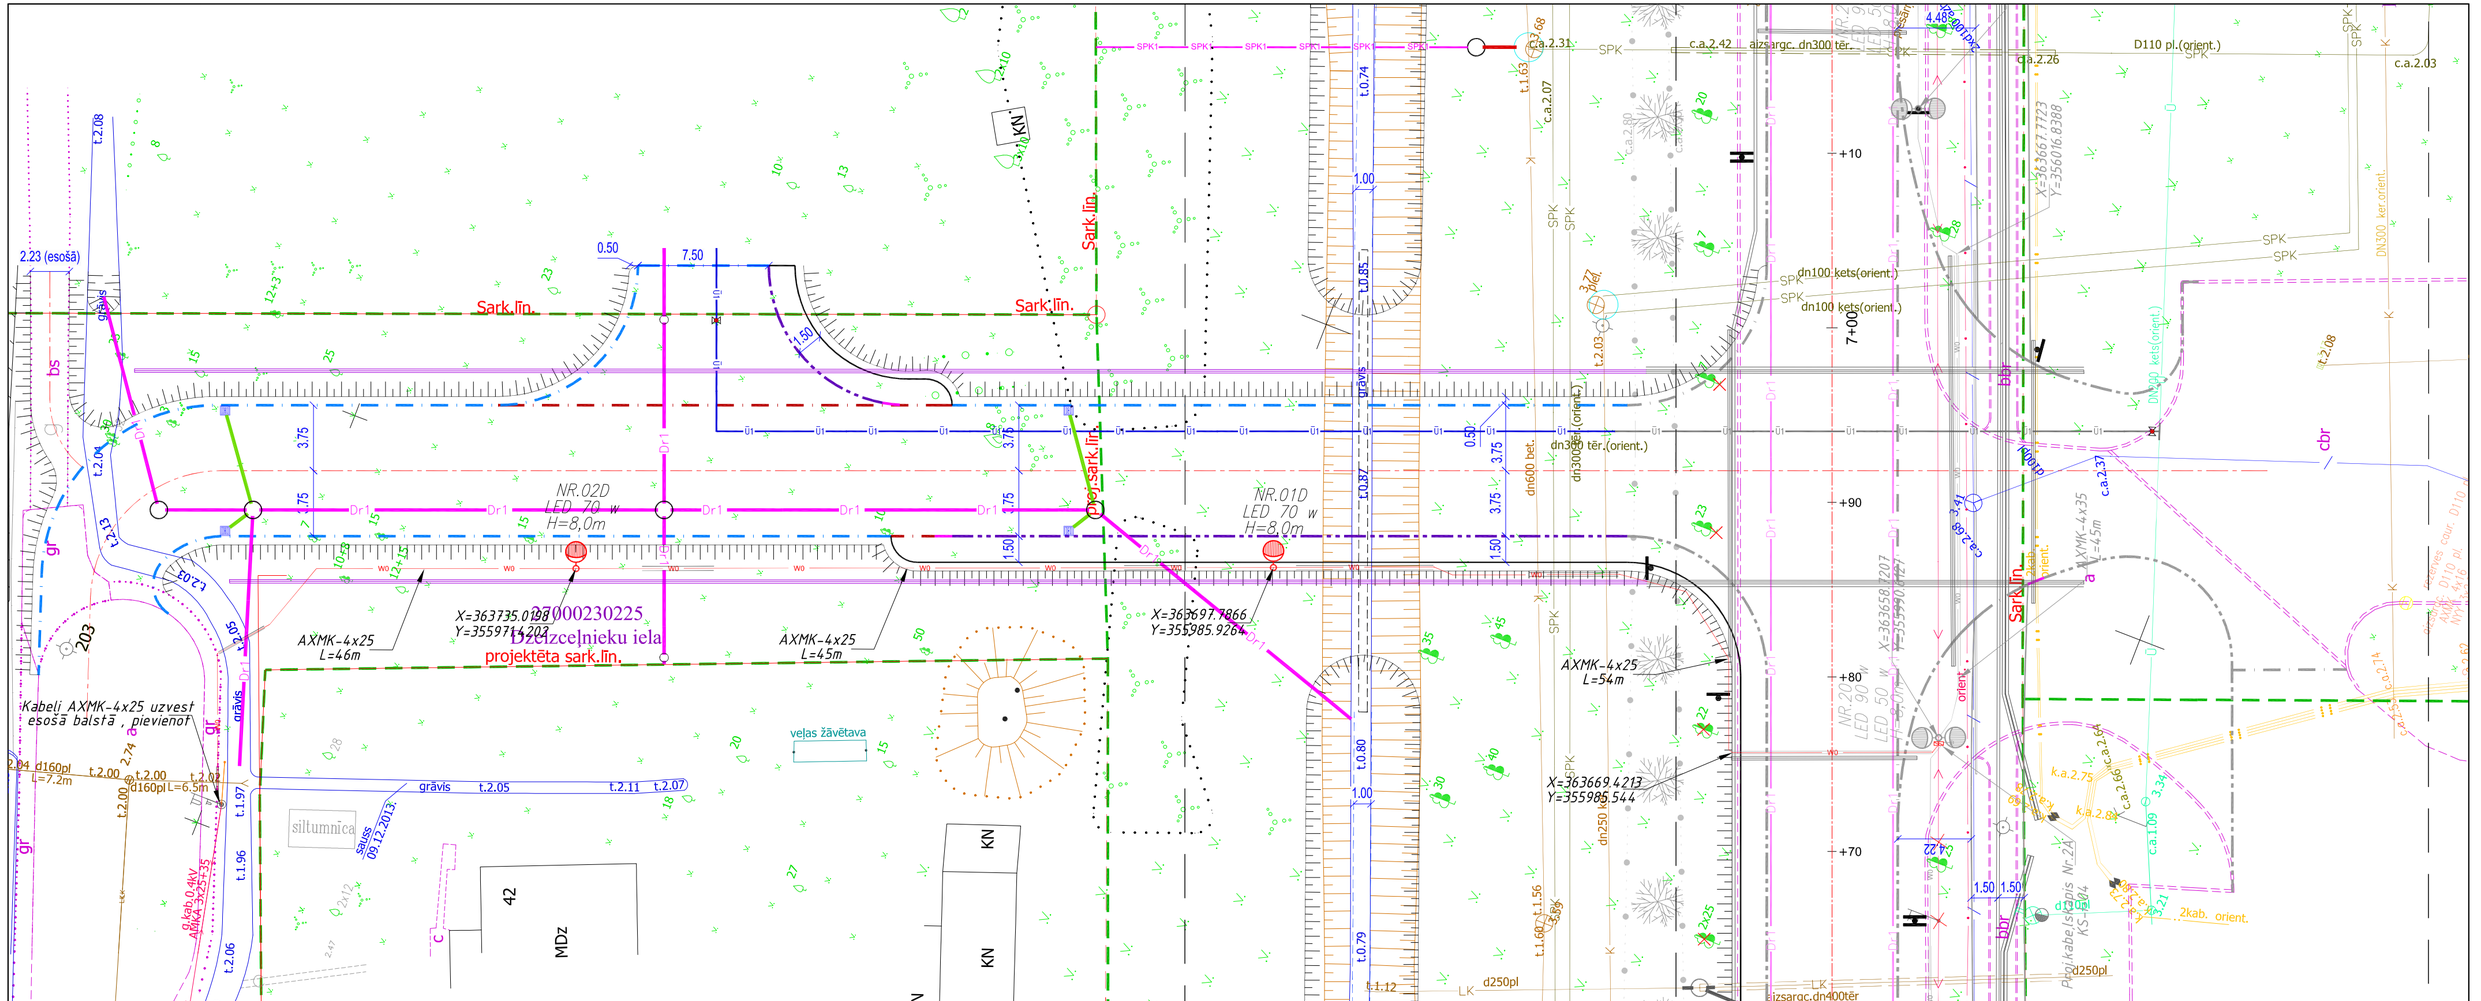

Piezīmes:

Projekta realizācija paredzēta divās kārtās, 2.kārtā izbūvējot Dzelzceļnieku ielu.

1.kārtā izbūvēt visus ELT tīklus un rezerves caurules uz Kustes dambja un Robežu ielā. Lai nākotnē būvējot Dzelzceļnieku ielu nevajadzētu plēst segumu uz Kustes dambja, šķērsojumā ar Kustes dambi 1.kārtā izbūvēt apgaismojuma kabelim rezerves cauruli un pašvaldības rezerves caurules.

2.kārtā izbūvēt apgaismojumu Dzelzceļnieku ielā no sadales kastes uz Kustes dambja pie nobrauktuves uz LVC un visas rezerves caurules gar Dzelzceļnieku ielu.

2.kārtas sējums izdalīts no kopējā Kustes dambja būvprojekta nemainot tā risinājumus.

Neskaidrību gadījumā sazināties ar projekta autoru.

Plāna apzīmējumi

- Proj. brauktuves apmale 100x30x15 (+12cm)
- Proj. brauktuves apmale 100x22x15 (+4cm)
- Proj. brauktuves apmale 100x22x15 (+0/+2 cm)
- Proj. ietves apmale 100x20x8
- Proj. brauktuves apmale 100x30/22x15
- Proj. brauktuves apmales 1.kārta
- Proj. brauktuves asfaltbetona mala
- Proj. nogāzes šķautne
- Proj. grāvja tekne
- Proj. drenāža
- Proj. lietus ūdens kanalizācija
- Proj. ūdnes vads
- Proj. spiedkanalizācija
- Proj. kanalizācija
- Proj. caurteka
- Proj. rezerves caurules
- Demontējamie objekti
- Proj. lietus ūdens gūlija
- Proj. ceļazīmes balsts

Lapu novietojuma shēma

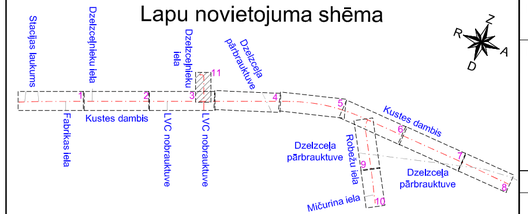

Pasūtītājs: Ventspils brīvostas pārvalde

Līguma numurs: 2013.gada 11.aprīlis

Projektētājs: PROJEKTS 3 Infrastruktūras objektu projektēšana

Projekts: Kustes dambja rekonstrukcija posmā no Fabrikas ielas līdz pilsētas administratīvajai robežai un Robežu iela no Kustes dambja līdz I.Mičurina ielai, Ventspilī
2.kārta
Dzelzceļnieku ielas savienojuma atzars no
Kustes dambja līdz Dzelzceļnieku ielas pagriezienam

Rasējums: Trases plāns ar 0.4kV kabeļu tīkliem

Būvproj.vad.	Būvproj.daļ.vad.	Izstrādāja	Datums	Arhīva Nr.	Mērogs	Stadija	Rasējuma Nr.	Lapu sk.
M.Rozentāls	K.Draviņš	K.Draviņš	01.2014	11-13	1:250	TP	ELT 2	1 / 1