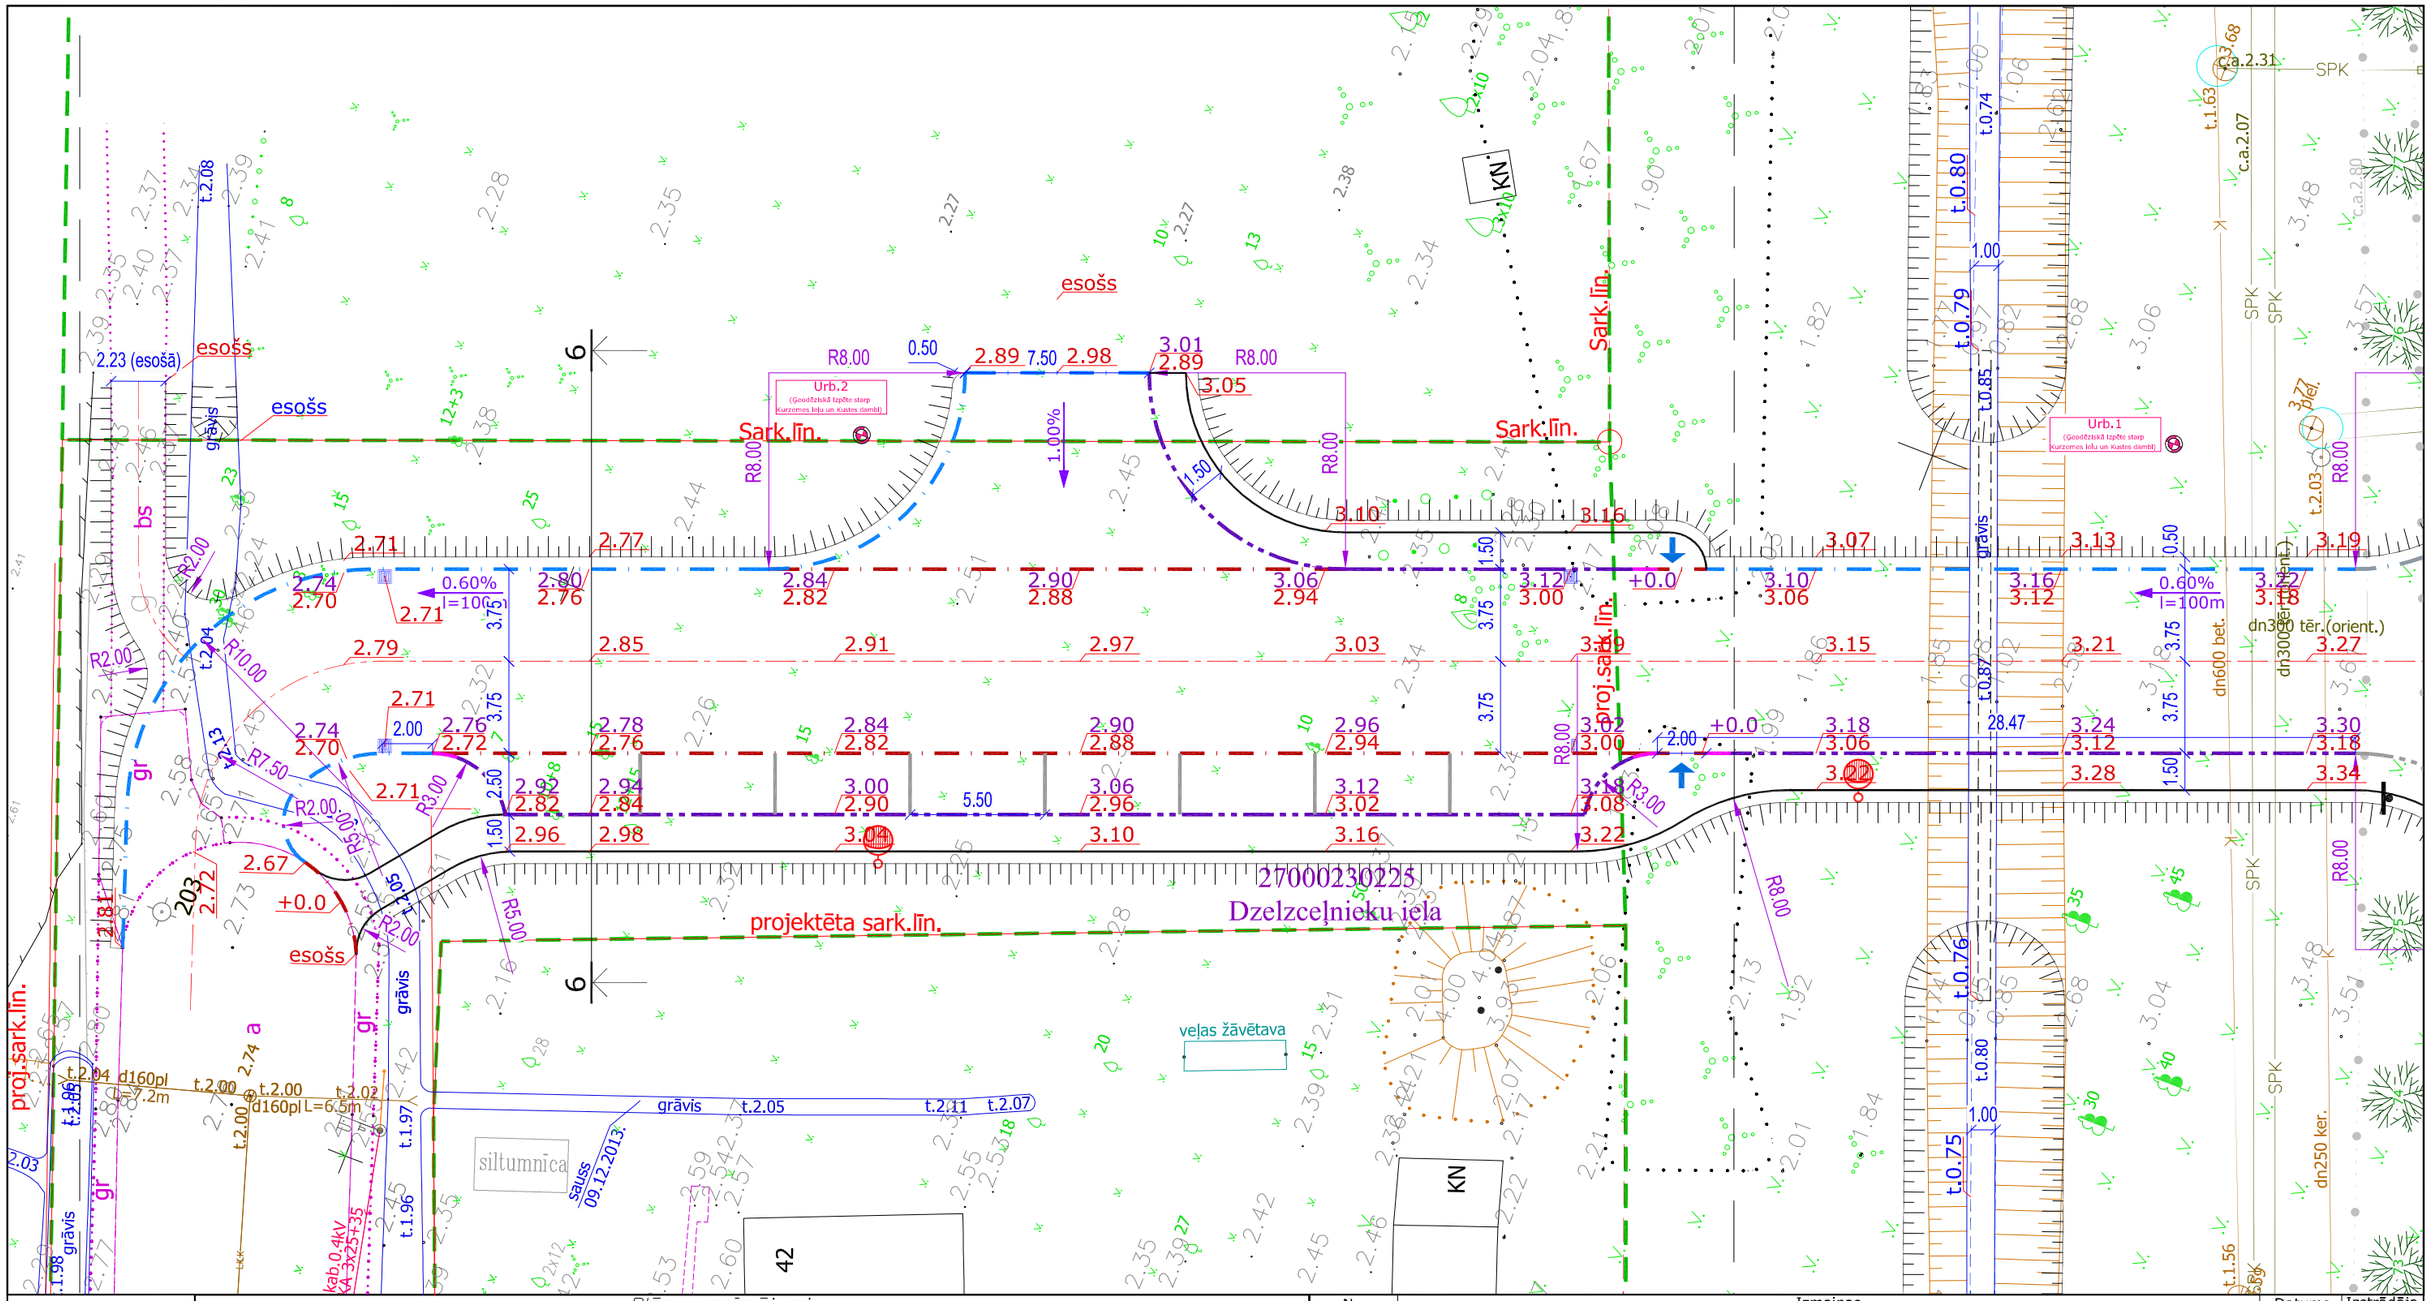

Plāna apzīmējumi

- Proj. brauktuves apmale 100x30x15 (+12cm)
- Proj. brauktuves apmale 100x30x15 (+17cm)
- Proj. brauktuves apmale 100x22x15 (+4cm)
- Proj. brauktuves apmale 100x22x15 (+0/+2 cm)
- Proj. ietves apmale 100x20x8
- Proj. brauktuves apmale 100x30/22x15
- Proj. brauktuves asfaltbetona mala
- Pieslēdzošo projektu brauktuves/ietves apmales
- Proj. gājeju labirints
- Proj. gājeju drošības barjera
- Proj. nogāzes šķautne
- Proj. grāvja tekne
- Pieslēdzošo projektu robežas
- Proj. caurteka
- Proj. tekne lietus ūdens savākšanai un novadīšanai
- Proj. horizontālais marķējums Nr.920
- Proj. horizontālais marķējums Nr.922
- Proj. horizontālais marķējums Nr.923
- Proj. horizontālais marķējums Nr.925
- Proj. horizontālais marķējums Nr.926
- Proj. horizontālais marķējums Nr.929
- Proj. horizontālais marķējums Nr.930
- Proj. horizontālais marķējums Nr.937
- Proj. horizontālais marķējums Nr.941
- Proj. horizontālais marķējums Nr.949
- Proj. horizontālais marķējums Nr.951
- Proj. horizontālais marķējums Nr.934
- 3.53 Proj. augstumi
- 3.53 Proj. grāvja teknes augstumi
- Proj. nospraužamie punkti
- 0.40% I=100m Proj. brauktuves teknes, kritumi
- Proj. ģeodēziskais punkts
- Proj. ceļazīmes balsts (standarta / zemais)
- R2.00 3.00 Proj. horizontālie apzīmējumi
- Demontējamie objekti
- Proj. ratiņu nobrauktuves/pandusi
- Urb.10 Proj. inženierģeoloģijas urbumi
- Proj. lietus ūdens gūlija
- Proj. apgaismojuma kermenis
- Proj. apgaismojuma kermenis gājēju pareju vietās

Nr.	Izmaiņas	Datums	Izstrādāja
A	Būvprojekta izmaiņas izstrādātas atbilstoši pēc Ventspils pilsētas domes prasībām un P/i "Komunālā pārvalde" pasūtījuma. Tiek izveidotas 8 paralēlās stāvvietas gar Dzelzceļnieku ielas brauktuves malu. *Brauktuves/stāvlaukuma bruģakmens *(melns nostalith)*= 114m2 *ietves bruģakmens *(pelēks, abrazīvs bez fāzēm)*= 90m2, *laukakmens = 31m2 *brauktuves apmales = 57m; ietves apmales = 114m	27.06.2014	M.Rozentāls

Pasūtītājs: **Ventspils brīvostas pārvalde**

Līguma numurs: 2013.gada 11.aprīlis

Projektētājs: PROJEKTS 3 Infrastruktūras objektu projektēšana

Projekts:
Kustes dambja rekonstrukcija posmā no Fabrikas ielas līdz pilsētas administratīvajai robežai un Robežu iela no Kustes dambja līdz I.Mičurina ielai, Ventspilī
2.kārta
Dzelzceļnieku ielas savienojuma atzars no Kustes dambja līdz Dzelzceļnieku ielas pagriezienam

Rasējums: 27.06.2014 būvprojekta korekcijas - vertikālais un horizontālais plāns

Būvproj.vad.	Izstrādāja	Datums	Arhīva Nr.	Mērogs	Stadija	Rasējuma Nr.	Lapu sk.
M.Rozentāls	M.Rozentāls	08.07.2014	11-13	1:250	TP	CD 3-2A	1A