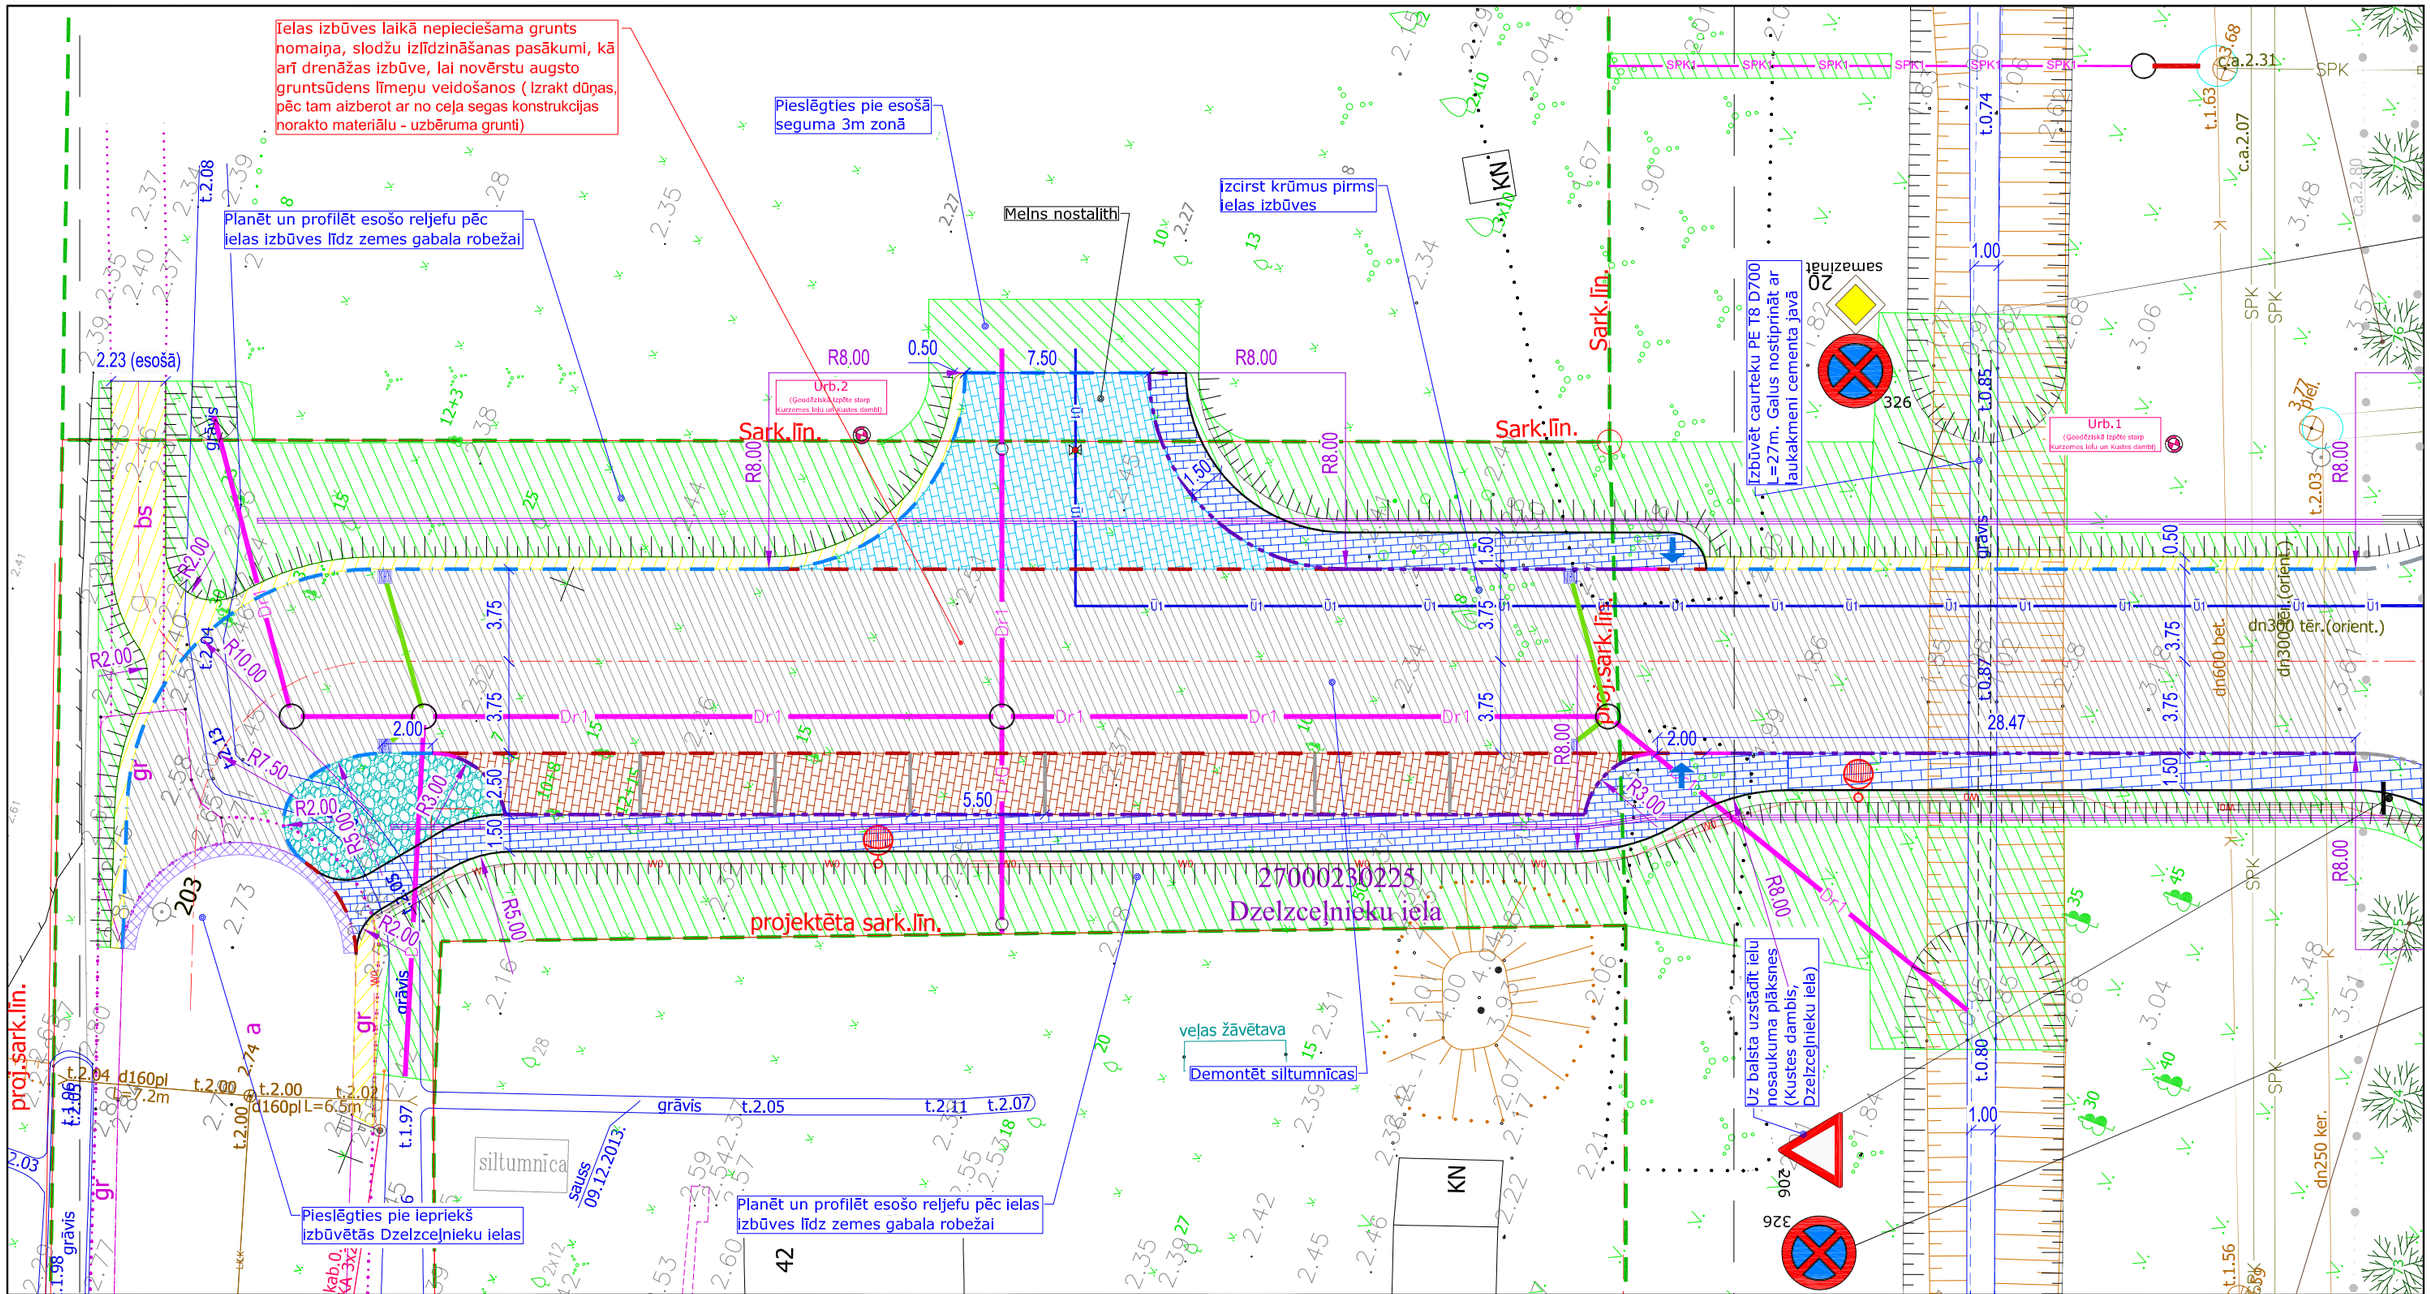

Vieta skaņojumiem:

Nr.	Izmaiņas	Datums	Izstrādāja
A	Būvprojekta izmaiņas izstrādātas atbilstoši pēc Ventspils pilsētas domes prasībām un P/I "Komunālā pārvalde" pasūtījuma. Tiek izveidotas 8 paralēlās stāvvietas gar Dzelzceļnieku ielas brauktuves malu. *Brauktuves/stāvlaukuma bruģakmens *(melns nostalith)*= 114m2 *ietves bruģakmens *(pelēks, abrazīvs bez fāzēm)*= 90m2, *laukakmens = 31m2 *brauktuves apmales = 57m; ietves apmales = 114m	27.06.2014	M.Rozentāls

Pasūtītājs: **Ventspils brīvostas pārvalde**

Līguma numurs: 2013.gada 11.aprīlis

Projektētājs: PROJEKTS 3 Infrastruktūras objektu projektēšana

Projekts:
Kustes dambja rekonstrukcija posmā no Fabrikas ielas līdz pilsētas administratīvajai robežai un Robežu iela no Kustes dambja līdz I.Mičurina ielai, Ventspilī
2.kārta
Dzelzceļnieku ielas savienojuma atzars no
Kustes dambja līdz Dzelzceļnieku ielas pagriezienam

Rasējums: 27.06.2014 būvprojekta korekcijas

Būvproj.vad.	Izstrādāja	Datums	Arhīva Nr.	Mērogs	Stadija	Rasējuma Nr.	Lapu sk.
M.Rozentāls	M.Rozentāls	08.07.2014	11-13	1:250	TP	CD 2-2A	1A