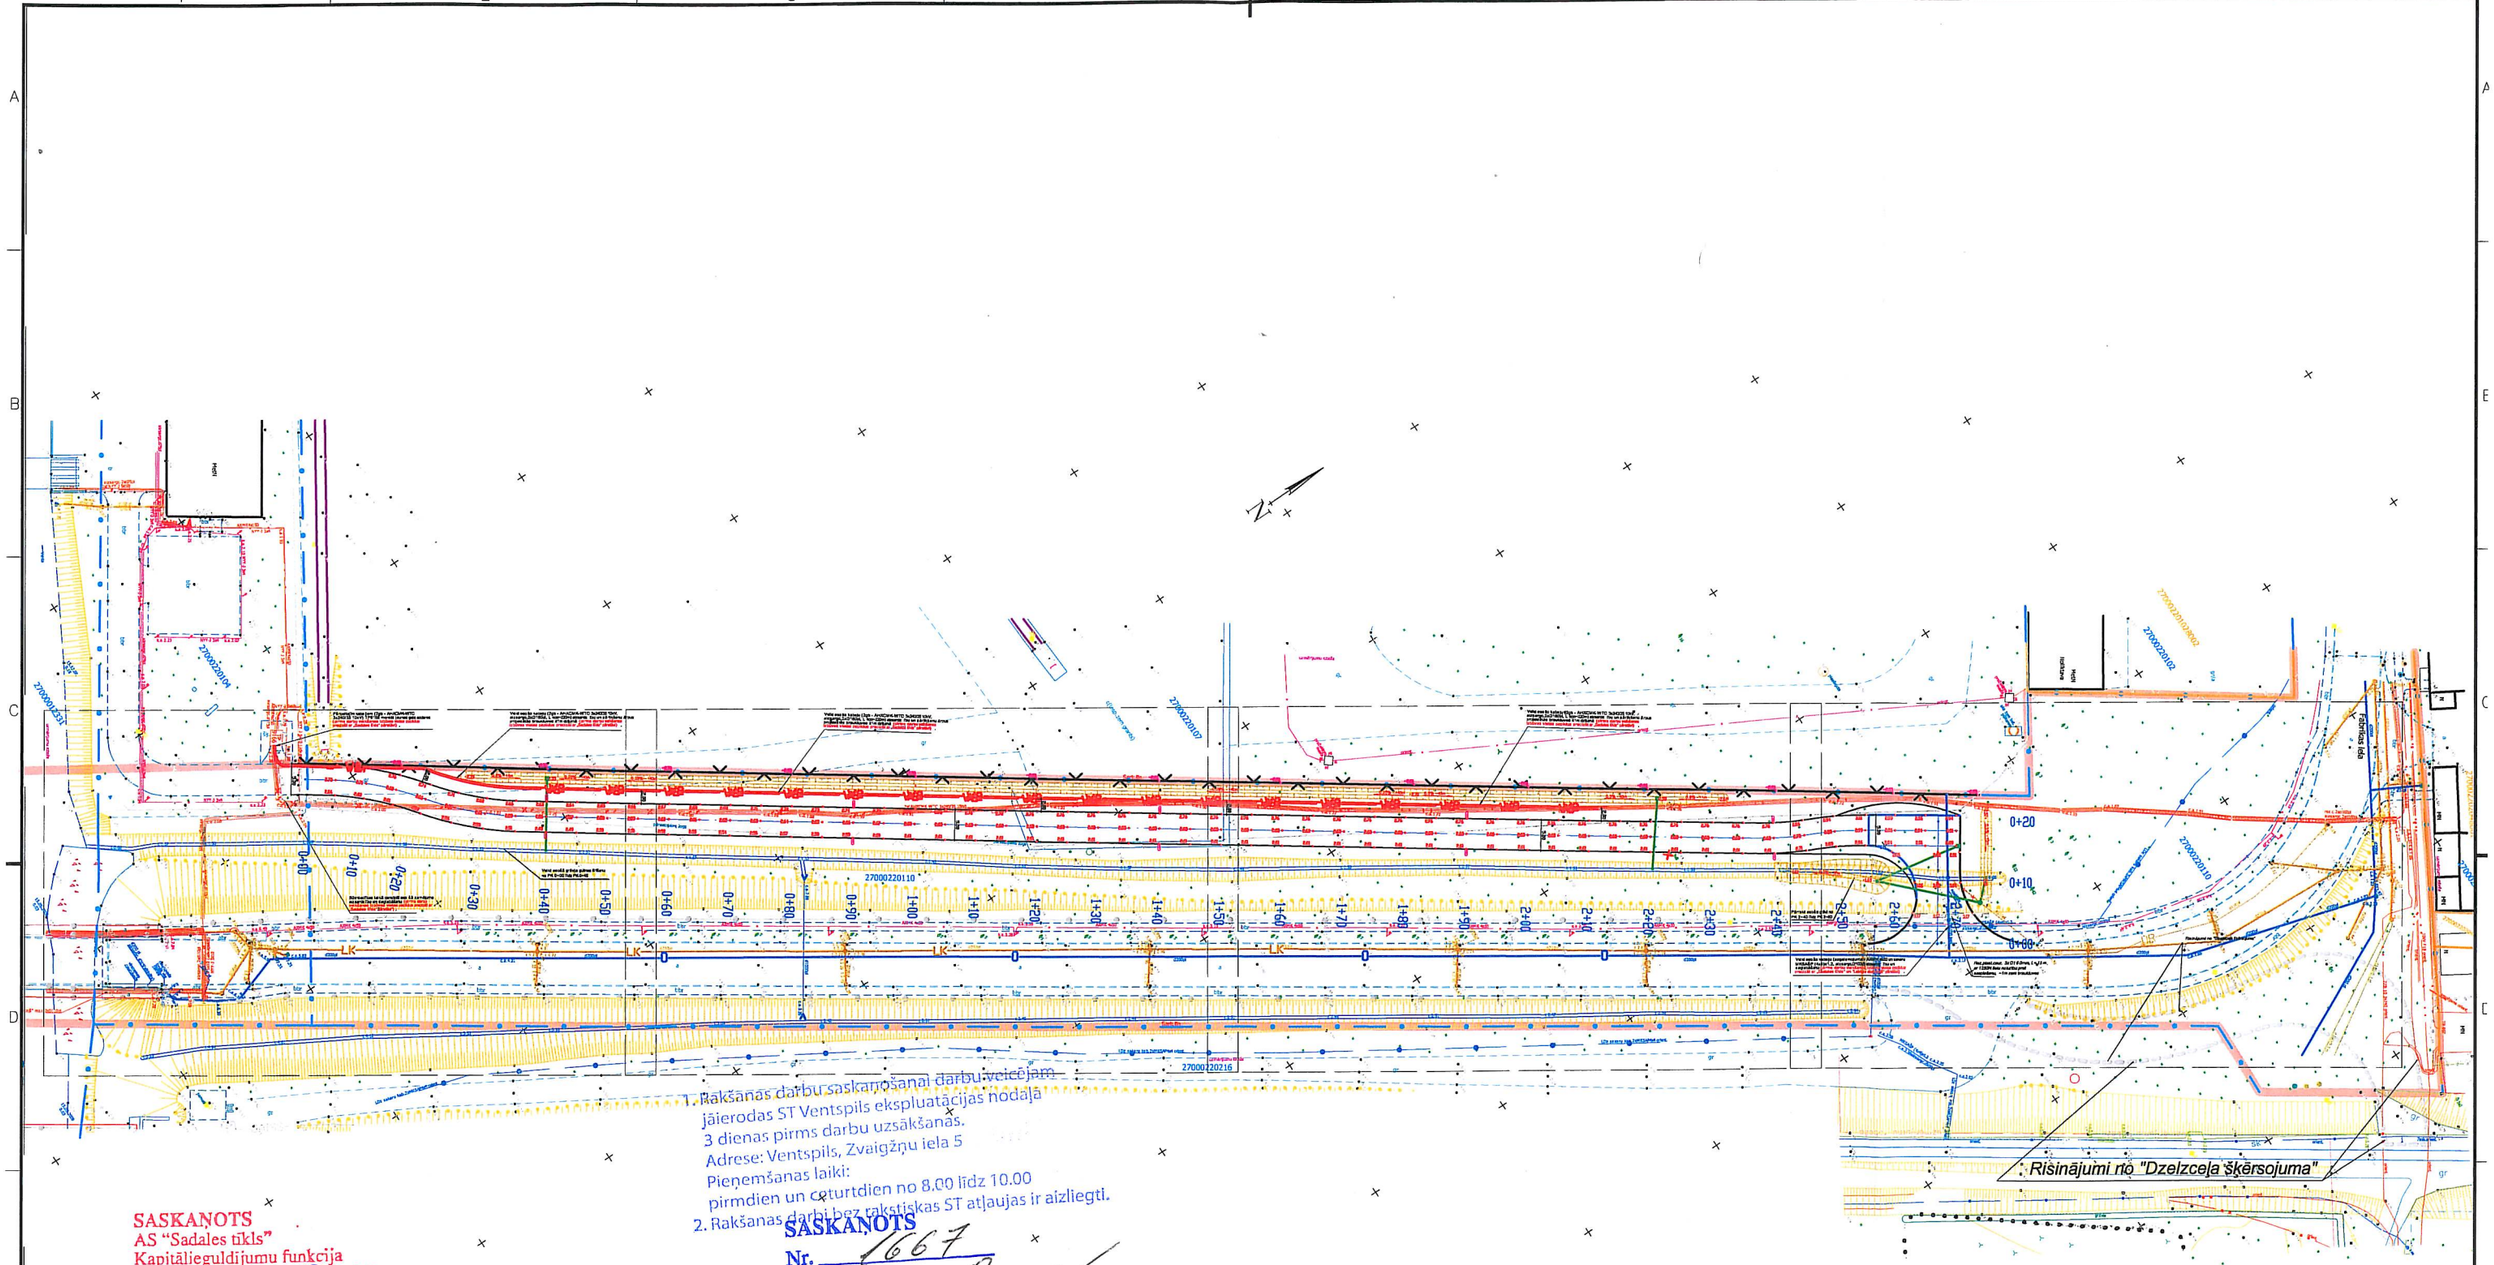

1. Rakšanas darbu saskaņošanai darbu veicējam jāierodas ST Ventspils ekspluatācijas nodaļā 3 dienas pirms darbu uzsākšanas.
Adrese: Ventspils, Zvaigžņu iela 5
Pieņemšanas laiki:
pirmdien un ceturtdien no 8.00 līdz 10.00
2. Rakšanas darbi bez taksatoriskas ST atļaujas ir aizliegti.

SASKAŅOTS
AS "Sadales tīkls"
Kapitālieguldījumu funkcija
Rietumu Kapitālieguldījumu daļa
Tīklu attīstības nodaļas vadītājs
Māris DEIDERS
2013.g. 12. augusts

SASKAŅOTS
Nr. 1667
2013.g. 15.08.
AS "Sadales tīkls"
Ekspluatācijas funkcija
Rietumu ekspluatācijas daļa
Ventspils nodaļas meistars
Gints Reinbergs

LAPU SHĒMA

Pasūtītājs:	A/S "Sadales tīkls"		
Projekts	Piebraucamā ceļa izbūve uz nekustamo īpašumu Fabrikas ielā 12, Ventspilī		
Schüßler-Plan SIA "SPI - Ventspils" Uzavas iela 8, LV 3601 Ventspils Tālr. 3627810, Fakss 3627815 E-pasts ventspils@spi.lv	Rasējums: Trases shēma ar 10 kV kabeļa tīkliem		
	Stadija: TP	Marka: ELT	Mērogs: 1:1000 — ELT-101
Projektēja: Sert.Nr. 72-M-27/04 K.Draviņš	Pārbaudīja: I. Baņķis	Būvprojekta vadītājs: I.Baņķis	Datums: 12.08.2013. — Projekta Nr.: VBOP 2013/145