



VENTSPILS BRĪVOSTAS PĀRVALDE

Tehniskā nodaļa

Adrese:
Jāņa iela 19,
Ventspils
LV-3601 Latvija

Telefons: +371 636 02320
Fakss: +371 636 21297
E-pasts: info@vbp.lv
www.portofventspils.lv

2014. gada 9. maijā Nr. T/TN/DP- P.1/431
Ventspilī.

SIA „SPI- Ventspils”

*Par korekciju izstrādi objektam „Piebraucamā
ceļa izbūve uz nekustamo īpašumu Fabrikas
ielā 12, Ventspilī”*

Ventspils brīvostas pārvalde lūdz iesniegt piedāvājumu par korekciju izstrādi objektam „Piebraucamā ceļa izbūve uz nekustamo īpašumu Fabrikas ielā 12, Ventspilī” - paredzot brauktuves divkārtu virsmas apstrādi.

Pielikumā:


- 1) Pielikums Nr.1 Uzskates paraugs (1 lpp);

Ar cieņu,
Tehniskās nodaļas vadītājs

M. Petrovskis

M. Petrovskis
63602320

Griezums 1 - 1
pk. 0+50

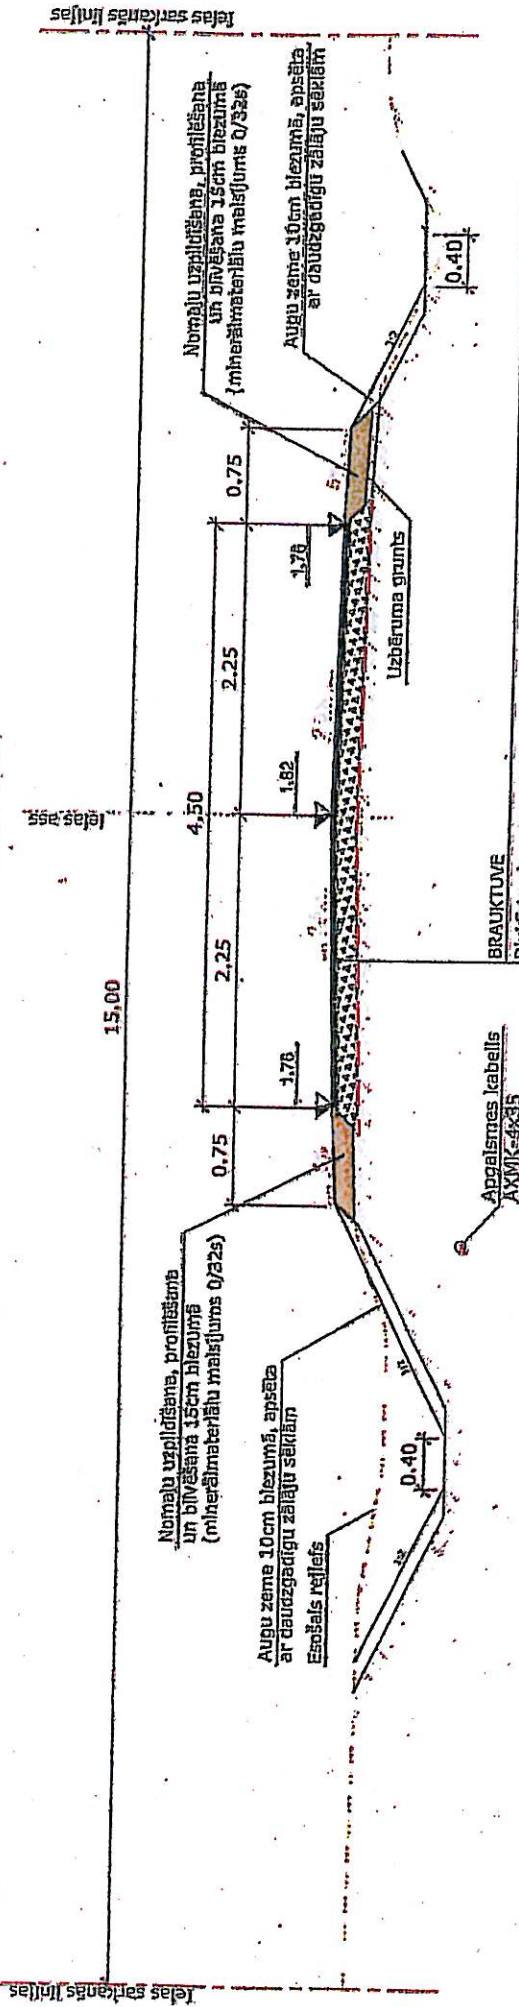

BRAUKTUVĒ

- Divārtu virsmas apstrāde Y2G (fr.8/11mm + fr.5/8mm)1*
- Geosintētiskais atdalošais materiāls - neausts esalita ģeotekstils POLYFELT PGM 14**
- Piesūcinātu šķembu pamata nesošā kārtā J1416/32, (fr.20/40mm), 15cm biežumā
- Geosintētiskais atdalošais materiāls - neaustais atdalošais ģeotekstils POLYFELT TS 30***
- Profilētais esošais cēla segaakonstrukcijas pamats