



Griezums 1-1

Zvaigžņu iela

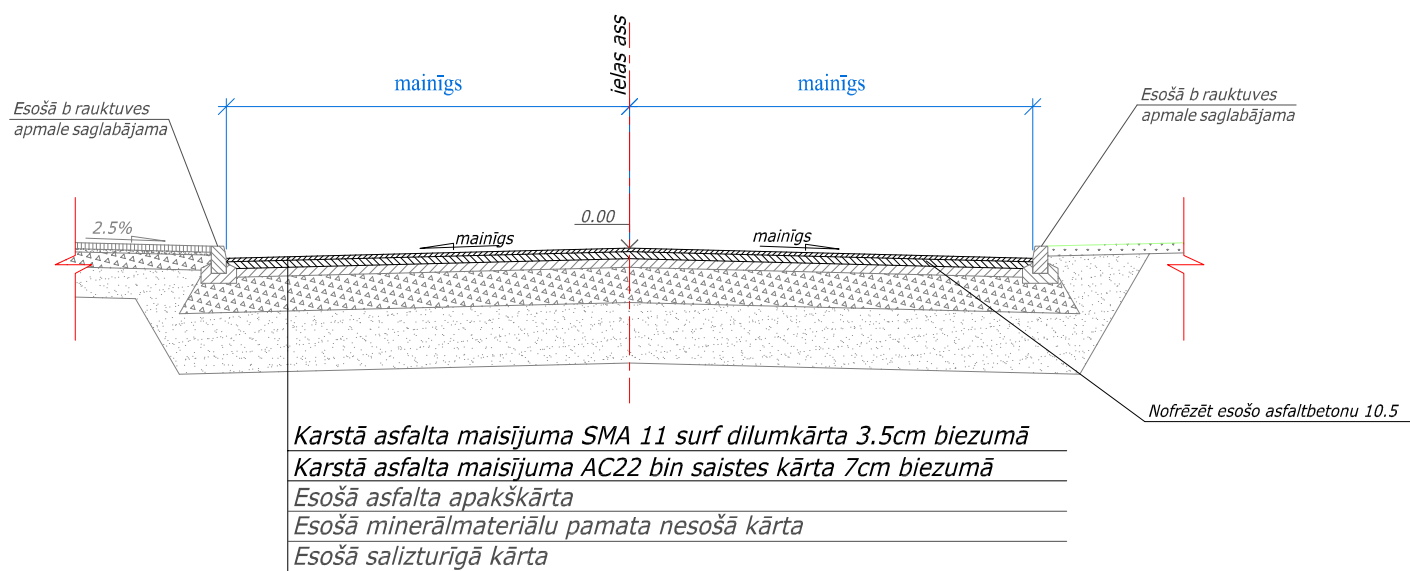


Griezums 3-3

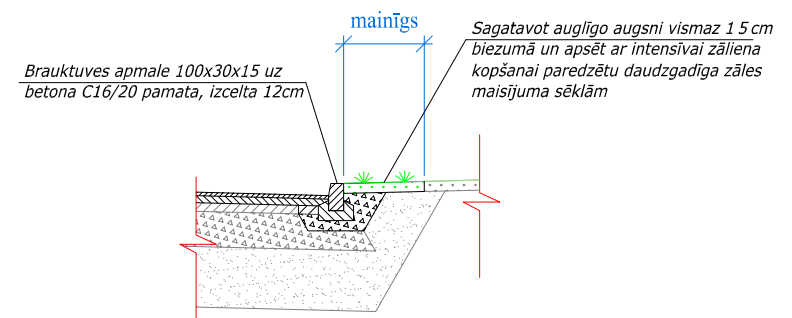

Griezums 2-2

Inženieru iela

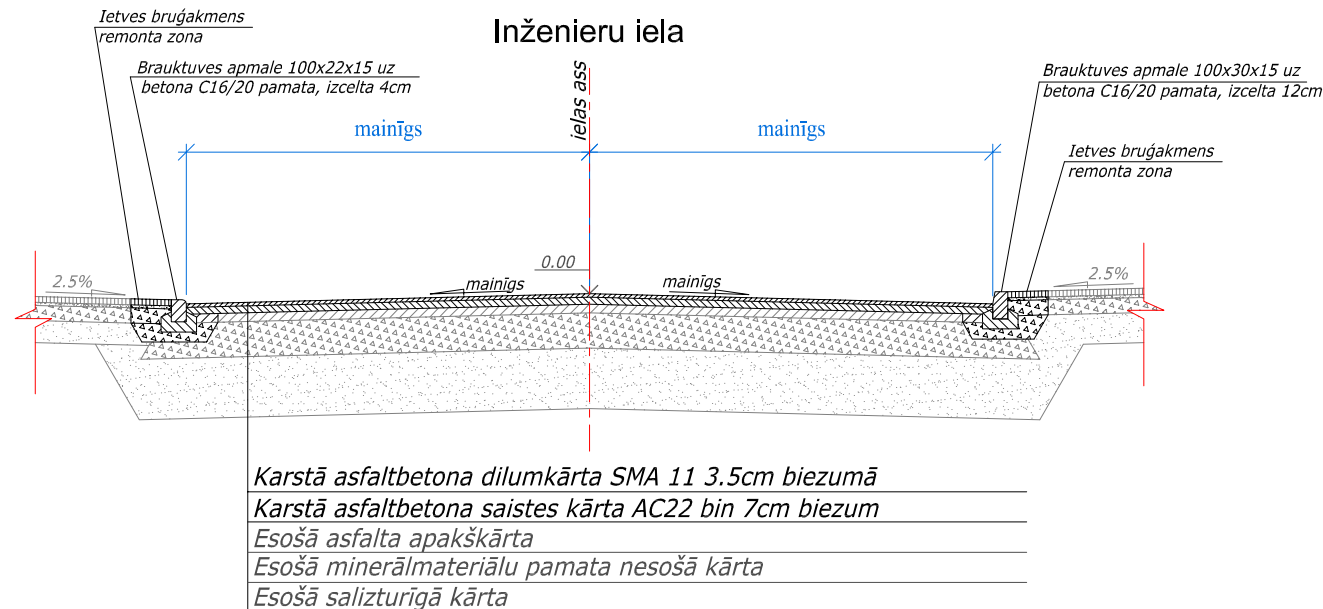

Piezīmes:

1. Paredzēta esošā brauktuves asfaltbetona seguma renovācija/ esošā demontāža un jauna izbūve.
2. Nofrēzēt esošo asfaltbetonu -10.5cm biezumā no proj. augstumu atzīmēm (skatīties vertikālo plānu), ieklāt asfaltbetona saistes kārtu 7cm biezumā un virskārtu 3.5cm biezumā.
3. Apsekojot objektu, konstatēts, ka Inženieru ielā lielākā daļa no brauktuves betona apmalēm ir bojātas, bet Zvaigžņu ielā bojātas nav visas, tādēļ seguma renovācijas projektā paredzēts nomainīt visas brauktuves betona apmales Inženieru ielā, bet Zvaigžņu ielā tikai daļu apmaļu (tās kuras ir bojātas, detalizēti skatīt uz vietas būvniecības laikā), pārbūvēt ratiņu nobrauktuves / pandusus un pie brauktuves apmaļu izbūves veikt esošo ietvju remontu. Krustojumā ratiņu nobrauktuvēs izbūvēt specializēto vājredzīgo "taktilo" bruģakmeni".
4. Pirms būvdarbu uzsākšanas veikt objekta apsekošanu dabā, konstatējot objekta stāvokli un vizuālās apsekošanas datus "fotofiksācijas" nodot pasūtītājam.
5. Vietās, kur būvniecības laikā tiks sabojātas citas apmales, vai esošais segums, atjaunot tās/to sākotnējā stāvoklī par būvuzņēmēja līdzekļiem.
6. Visus darbus veikt atbilstoši "Ceļu specifikācijas 2012" ar to grozījumiem 29.05.2013. un "Ventspils pilsētas ielu būvniecības vadlīnijas" prasībām.
7. Brauktuves betona apmales uzstādāmas atbilstoši LVS EN 1340 uz iepriekš sagatavota betona un šķembu pamata atbilstoši 3.stiprības klasei.
8. Neskaidrību gadījumā sazināties ar projekta autoru, tel. 67692605

Pasūtītājs:		P/i "Komunālā pārvalde"					Līguma numurs: 2014/194P
Projektētājs:		Projekts: Inženieru ielas seguma renovācija posmā no Zvaigžņu ielas līdz Kuldīgas ielai, Ventspilī					
Būvproj.vad.		Rasējums: Griezumi					
Būvproj. ceļu daļas vad.		Datums	Arhīva Nr.	Mērogs	Stadija	Rasējuma Nr.	Lapu sk.
M.Rozentāls		01.07.2014	03-14	1:75	TP	CD-03	1 / 1