



Griezums 1-1

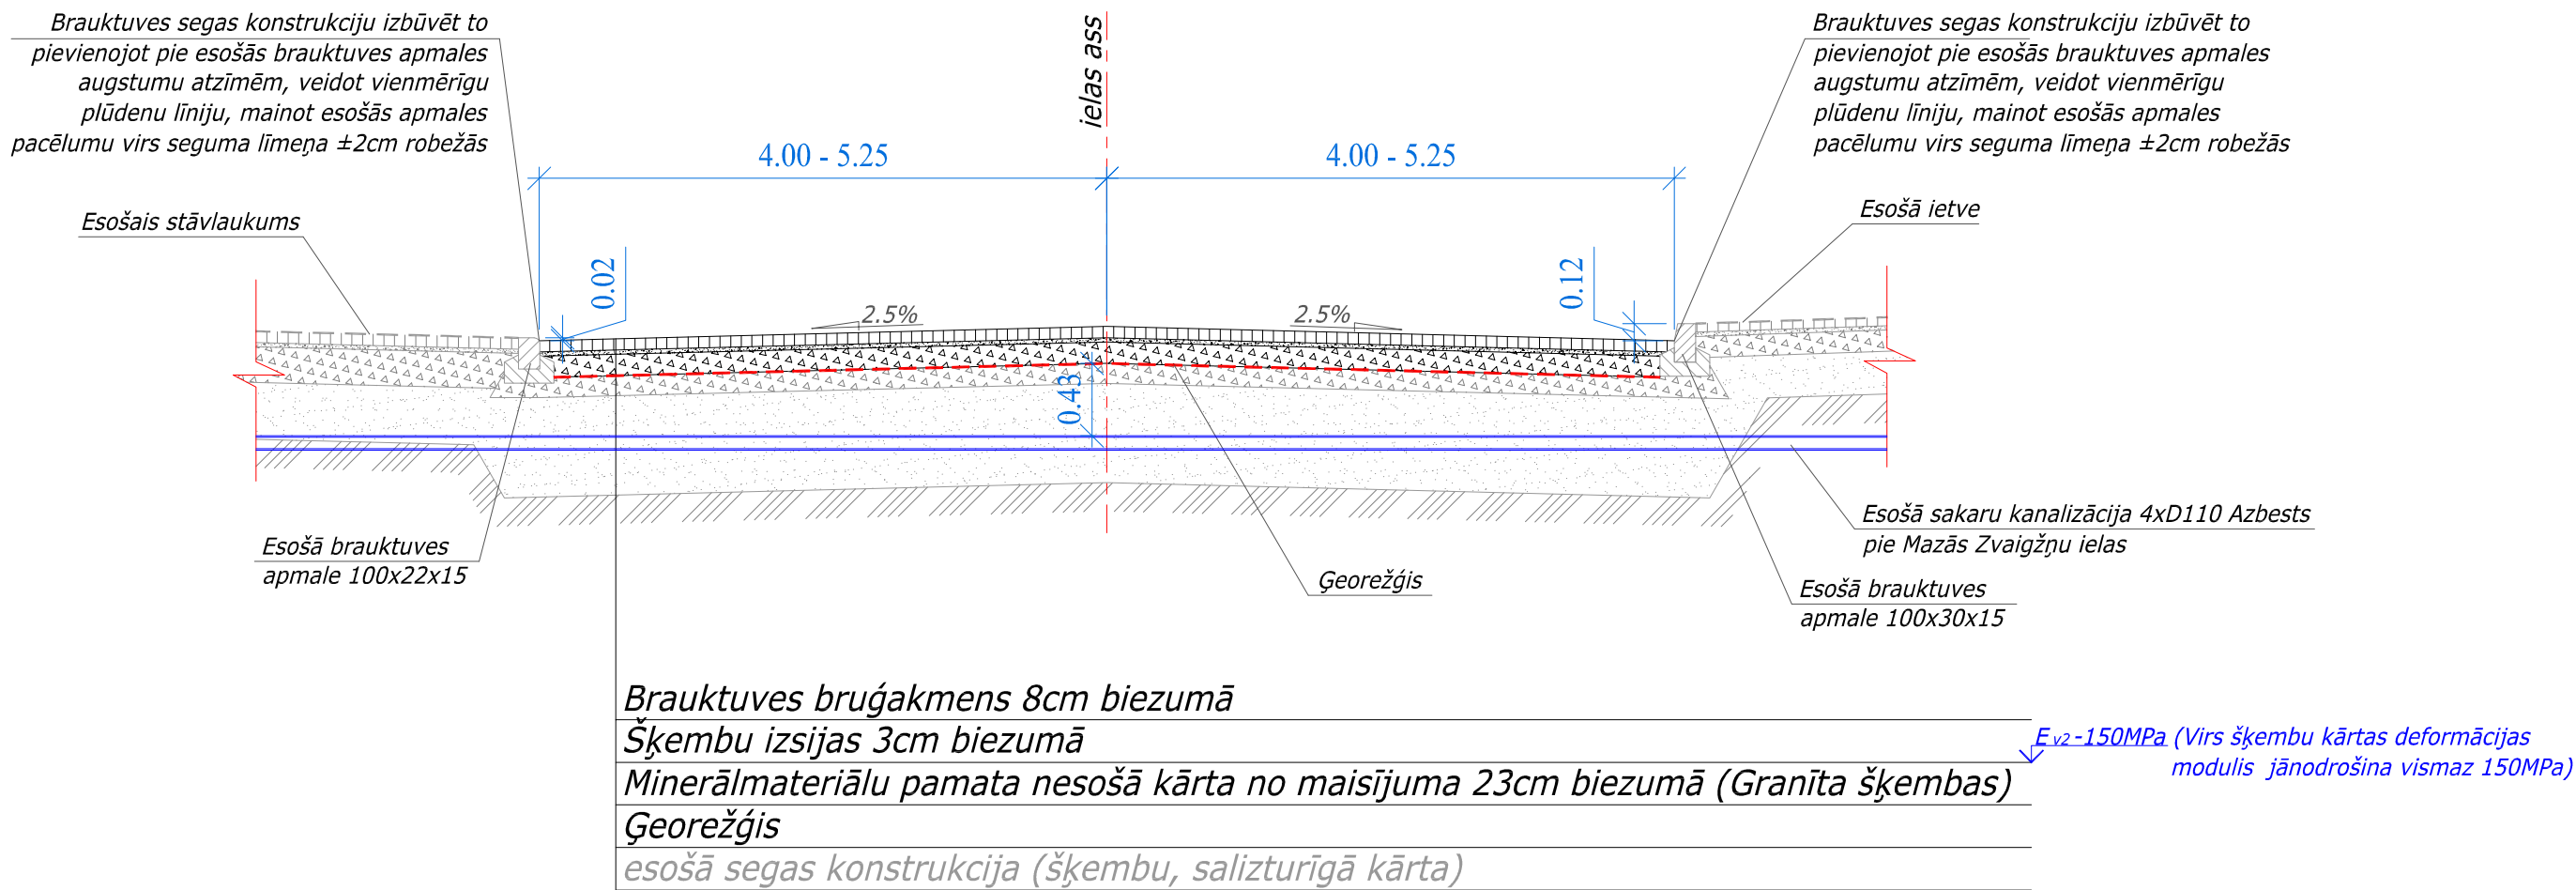

PIEZĪMES

- 1) Visus darbus veikt atbilstoši "autoceļu specifikācijas 2012" un "Ventspils pilsētas ielu būvniecības vadlīnijas" prasībām .
- 2) Demontēt / nofrēzēt esošo asfaltbetonu 19cm biezumā + 15cm esošo šķembu kārtu, ieklāt jaunu granīta šķembu kārtu 23cm biezumā, tad izbūvēt brauktuves bruģakmens segumu.
- 3) Pēc asfaltbetona un 15cm šķembu kārtas demontāžas pārbaudīt esošās segas konstrukcijas nestspēju ar statisko plātni un pēc tam kopā ar pasūtītāju, būvuzraugu un autoruzraugu konstatēt vai ir vai nav nepieciešams izbūvēt ģeorežģi.
- 4) Segas konstrukcijas nestspējas prasības: virs šķembām  $E_{v2} \geq 150\text{MPa}$  (pirms bruģakmens būvniecības pārbaudīt)
- 5) Nesaistītu minerālmateriālu maisījumu (šķembas) paredzēt ar  $LA \leq 25$ .
- 6) Neskaidrību gadījumā konsultēties ar projektētāju , mob.tel.28691888

Pasūtītājs:			Ventspils pilsētas p/i "Komunālā pārvalde"				Pasūtījuma Nr. 2012-461P	
<div>Projektētājs:</div> <div></div>			<i>Inženieru ielas seguma renovācija posmā no Pļavas ielas līdz Zvaigžņu ielai, Ventspilī</i>					
			Griezumi					
Būvproj.vad.	Būvprojekta CD daļas vad.	Izstrādāja	Datums	Arhīva Nr.	Mērogs	Stadija	Rasējuma Nr.	Lapu sk.
M.Roops	M.Rozentāls	M.Rozentāls	05.2013	44-12	1:50	TP	CD-03	1/1