KODS	APZĪMĒJUMI	MATERIĀLI UN BOJĀJUMI	VEICAMIE DARBI	IZMANTOJAMIE MATERIĀLI	DARBU APJOMS
AA0		Fasādes piesārņojums	[1] Nomazgāt fasādi ar ūdens strūklu zem spiediena vai ar tvaiku.		989m2
AA1		Fasādes apdares atjaunošana. Gludais apmetums	[1] Apraksts AA0 [2] Nokalt bojāto apmetumu. Mūra virsmu mehāniski notīrīt, veikt virsmas sagatavošanu (pirmsapstrādi). [3] Izkaltajās vietās uzklāt trasu saturošu pirmsapmetumu, kas pēc rupjuma atbilst sākotnējam kaļķu grants apmetumam [4] Izkaltajās vietās atjaunot kaļķa apmetumu, jaunā apmetuma virsplakni savienojot ar vecā apmetuma virsējo plakni. Lai iegūtu nepieciešamo biezumu, jāuzklāj vairākās kartās.	3. SADOLIN ECODE VAI EKVIVALENTS 4. SADOLIN ECOIN VAI EKVIVALENTS	25.7m2
AA2		Fasādes krāsojuma atjaunošana	[1] Apraksts AA0, ja nepieciešams, plaisas izkalt un atjaunot atbilstoši plaisu atjaunošanas aprakstam vai atjaunot apmetuma fragmentus atbilstoši fasāžu apdares atjaunošanas aprakstam. [2] Veikt virsmas apstrādi ar neitralizējošu šķīdumu [3] Gruntēt ar silikātu krāsai paredzētu grunti [4] Uzklāt divās kārtās difūzijai atvērtu, matētu dispersijas silikāta krāsojumu un lazūru, tonētu atbilstoši fasādes krāsu pasei	2. SADOLIN ECOFINISH VAI EKVIVALENTS 3. CAPAROL HISTOLITH FLUAT VAI EKVIVALENTS 4. CAPAROL HISTOLITH SILIKAT FIXATIV VAI EKVIVALENTS 5. CAPAROL HISTOLITH AUSEN QUARC VAI EKVIVALENTS 5. CAPAROL HISTOLITH ANTIK LASUR VAI EKVIVALENTS	989m2
AA3		Cokola apdares atjaunošana	[1] Apraksts AA0 [2] Nokalt bojāto apmetumu [3] Betona virsmu mehāniski notīrīt, veikt virsmas sagatavošanu [4] Atjaunot pirmsapmetumu izmantojot oriģinālam atbilstošu sastāvu [5] Nobeigumam izmantot cementa bāzes armējošo javu, armētu ar stiklšķiedras sietu 160g/m2	3. Grunts SAKRET QG VAI EKVIVALENTS 4. SAKRET CLP VAI EKVIVALENTS 5. SACRET BAK VAI EKVIVALENTS	8.1m2
AA4		Margu pamatnes virsmas atjaunošana	[1] Nokalt bojāto virsapmetumu kas armēts ar stiklašķiedras sietu [2] Attīrīt pirmsapmetumu līdz stabilai virsmai, aizpildīt esošās plaisas [3] Atjaunot apmetumu veidojot kritumu no ēkas [4] Apstrādāt ar ūdensadrgrūdošu pārklājumu	2. MAPEI MAPEPOXY B VAI EKVIVALENTS 3. MAPEI PLANITOP SMOOTH & REPAIR VAI EKVIVALENTS 4. MAPEI MAPECRETE STAIN PROTECTION EKVIVALENTS	28.1m2
AK1		Granīts. Akmens pakāpienu atjaunošana	[1] Saudzīgi demontēt pakāpienu granīta plāksnes [2] Apraksts AA0; Mazgāt ar neitrāliem mazgāšanas līdzekļiem; biouzslāņojumus tīrīt mehāniski, saudzējot akmens virsmu [2] Detaļu zudušo fragmentu izlūzumu atjaunošana ar epoksīda sveķiem. Saskaņojot faktūras un krāsas paraugus. [3] Veikt betona pamatnes remontu, attīrīt izdrupušās un nestabilās zonas, papildināt tās ar betona remonta sastāvu [4] Apstrādāt betona virsmas ar hidroizolējošu sastāvu [5] Stiprināt granīta plāksnes izmantojot eleastīgu, salisturīgu flīžu līmi	1. Mazgāšanas līdzekļi 2. AKEMI AKEPOKS 500 VAI EKVIVALENTS 3. Grunts SAKRET QG 3. SAKRET RS 4. DRIZORO MAXSEAL SUPER 5. SAKRET FFK	29.4m2
AP7		Nomaināms dzegu un palodžu skārda iesegums	[1]Esošās skārda detaļas demontēt [2]Izlīdzināt palodzes un dzegu slīpo virsmu ar cementa–kaļķa javu. [3]Palodzes un dzegas iesegt izmantojot jaunu rūpnieciski krāsotu skārdu ar pārlaidumu min 45mm un apvali	2. cementa–kaļķa java 3. SKĀRDS AR PLAZTIZOLA PĀRKLĀJUMU	46.1m2
MG1		Metāla margu atjaunošana	[1] Metāla elementu atjaunošanu veikt uz vietas bez to demontāžas [2] Metāla visrsmu mehaniski notīrīt mehāniskajiem rokas instrumentiem līdz metāliskam spīdumam. [3] Gruntēt ar svina mīniju un 2x krāsot ar matētu tonētu alkīda krāsu atbilstoši fasādes krāsu pasei.	3. SVINA MĪNIJS 3. CAPAROL CAPALAC DICKSCHICHTLACK VAI EKVIVALENTS	39.7m2
LG1		Koka logu un koka durvju bloku atjaunošana	[1] Notīrīt esošos apdares slāņus [2] Aizdrīvēt plaisas, plīsumus. Piesūcināt ar lineļu [3] Pārbaudīt logu stiklu hermētismu un blīvējušo materiālu tehnisko stāvokli [4] Gruntēt un 2x krāsot ar tonētu lineļas krāsu atbilstoši fasādes krāsu pasei [5] Veikt durvju galdniecisko remontu, apkalumu atjaunošanu [6] Durvīm uzstādīt misiņa aizsargplāksni	2. LINELLAS ĶITE VAI ELASTĪGA MASTIKA UZ LINELLAS BĀZES 2. LINELLA 4. ORGANISKS ŠĶĪDINĀTĀJS 4. TONĒTA LINELLA 5. MISIŅA PLĀKSNE	158m2
K1		Logu un durvju bojāto koka detaļu atjaunošana	[1] Demontēt bojātās detaļas [2] Izgatavot un montēt jaunas koka detaļās pēc esošo detaļu parauga [3] Apraksts LG1	2. SKUJU KOKA KOKSNE	9.2m2

PIEZĪMES

1. SKATĪT KOPĀ AR AR DALAS ATBILSTOŠĀM LAPĀM UN LAPĀM nr.– 01, 02, 03, 04.
2. PROJEKTS IZSTRĀDĀTS UZ ARHITEKTU BIROJA SIA "NAMS" RASĒJUMU LAPĀM.
3. APJOMS (M2) DOTS FASĀDES PROJEKCIJAS PLATĪBĀ DARBA ROBEŽAS IETVAROS, T.SK. LOGU AILU PLATĪBA, TĀDĒJĀDI IEVĒRTĒJOT PIEDURU, PROFILĒJUMU, IZVIRZĪJUMU U.TML. SĀNU MALU APJOMUS (T.SK. 5% REZERVE)
4. LINEĀRIEM ELEMENTIEM APJOMI DOTI TEKOŠOS METROS; LAI IEGŪTU PLATĪBU, TIE JĀREIZINA AR ATBILSTOŠA PROFILA PLATUMU METROS.
5. JAUNAJAM APMETUMAM PĒC STRUKTŪRAS, FAKTŪRAS U.C. PARAMETRIEM JĀATBILST ORIĢINĀLAJAI VIRSMAI.
6. JAUNĀ UN VECĀ APMETUMA SAVIENOJUMA VIETAS NEDRĪKST BŪT REDZAMAS.
7. FASĀDI GRUNTĒT UN DIVREIZ KRĀSOT AR SILIKĀTBĀZES KRĀSU.
8. KRĀSAS TONI SKAT. FASĀŽU KRĀSU PASĒ.

RASĒJUMU SARAKSTS

LAPAS Nr.	LAPAS NOSAUKUMS
AR–00	VISPĀRĪGIE RĀDĪTĀJI, FASĀŽU REMONTS, KOPSAVILKUMS
AR–01	OSTAS IELAS FASĀDES REMONTA SHĒMA
AR–02	NABAGU IELAS FASĀDES REMONTA SHĒMA
AR–03	JĀŅA IELAS UN PILS IELAS FASĀŽU REMONTA SHĒMA
AR–04	JUMTA PLĀNS
AR–05	IELAS UN IETVES KRITUMA SHĒMA
AR–06	BOJĀJUMU APRAKSTS UN VEICAMIE DARBI
AR–07	BOJĀJUMU APRAKSTS UN VEICAMIE DARBI
AR–08	BOJĀJUMU APRAKSTS UN VEICAMIE DARBI
AR–09	FOTO FIKSĀCIJU SHĒMA

NR	FUNKCIJA	STĀVU SKAITS	UGUNSNOT. PAKĀPE	IZMANT. VEIDS	PLATĪBA m2
1	BIROJU ĒKA	4	U2a	CC1220	

PAVISAM PROJEKTĒTĀ FASĀŽU PLATĪBA: 989m2

PROGNOZĒJAMAIS BŪVGRUŽU APJOMS: 35 m3

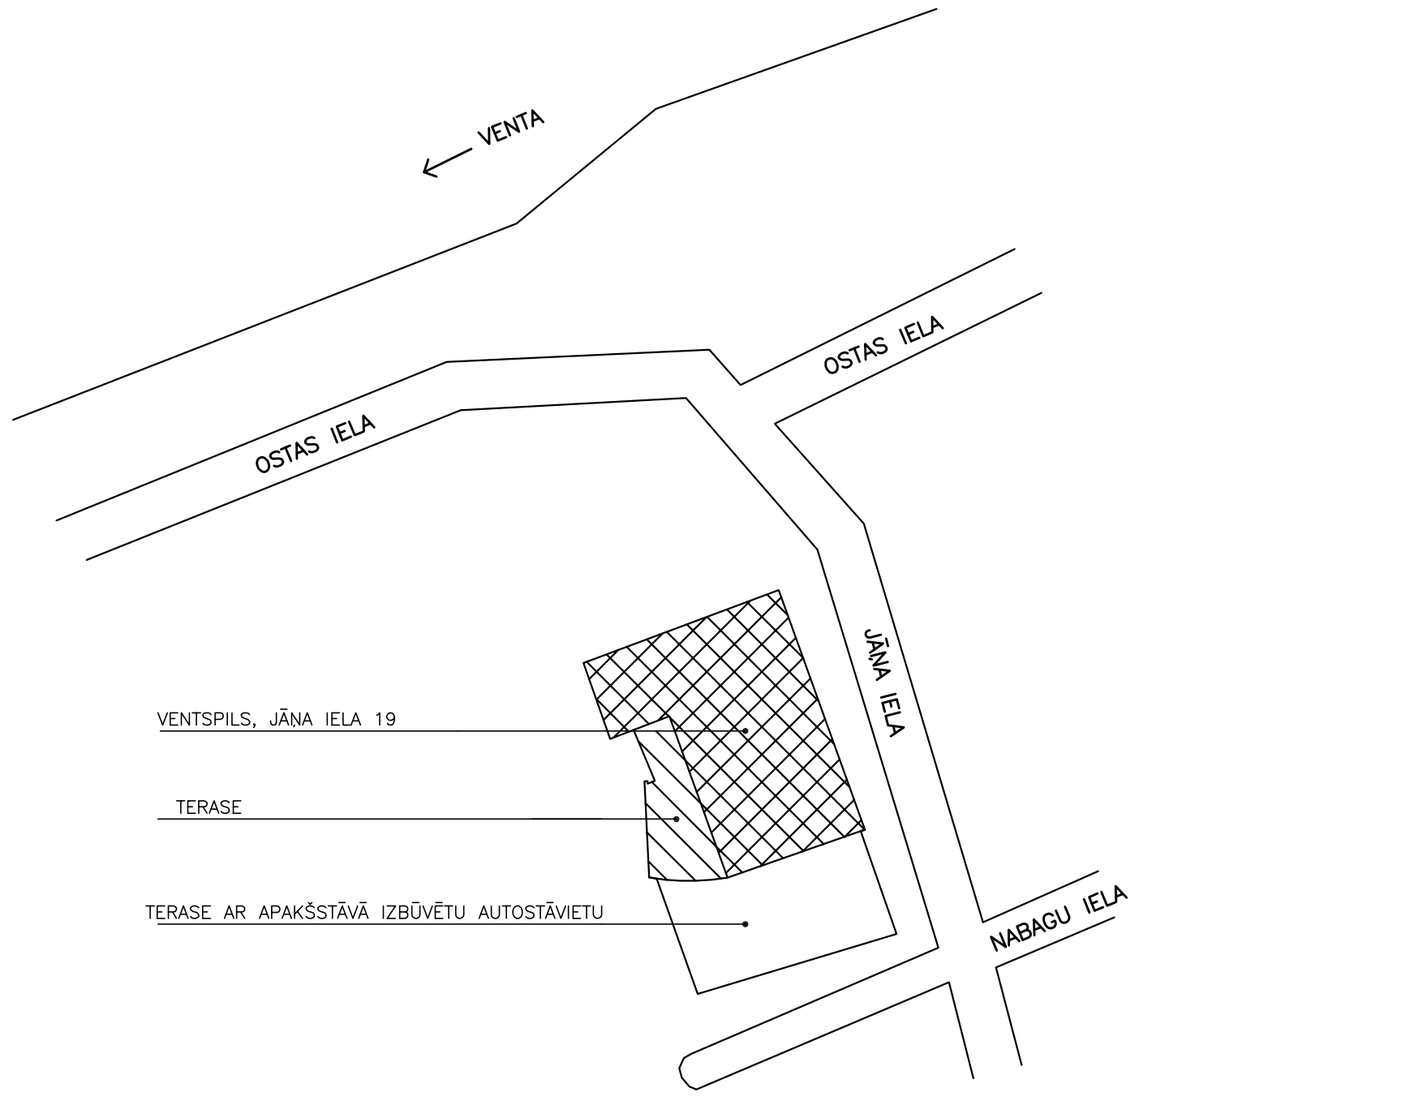

SASKAŅOTS:

PASŪTĪTĀJS (ĪPAŠNIEKS)

VĀRDS, UZVĀRDS

DATUMS PARAKSTS

ŠĪ BŪVPROJEKTA RISINĀJUMI ATBILST LATVIJAS BŪVNORMATĪVIEM, U.C. NORMATĪVO AKTU PRASĪBĀM

BŪVPROJEKTA VADĪTĀJS ARTŪRS LAPIŅŠ (VĀRDS UN UZVĀRDS) 10–0758 (SERTIFIKĀTA NR.)

DATUMS PARAKSTS

ŠĪ BŪVPROJEKTA ARHITEKTŪRAS DAĻAS RISINĀJUMI ATBILST LATVIJAS BŪVNORMATĪVIEM, U.C. NORMATĪVO AKTU PRASĪBĀM

BŪVPROJEKTA DAĻAS VADĪTĀJS MARINA MIHAILOVA (VĀRDS UN UZVĀRDS) 10–0310 (SERTIFIKĀTA NR.)

DATUMS PARAKSTS

08.10.2013 DATUMS

OBJEKTS VENTSPILS, JĀŅA IELĀ 19

PASŪTĪTĀJS SIA "NAMS"

BŪVPROJ.VAD.	A.LAPIŅŠ		
ARHITEKTS	M.MIHAILOVA	FASĀŽU RENOVĀCIJA KOPSAVILKUMS	
INŽENIERIS			
IZSTRĀDĀJA			

STADIJA TP
MARKA AR
MĒROGS 1:100
PAS.NR. 2013–08–20 LAPA(S) 00 IZM. 0

ARHĪVA NR.

RASĒJUMA C:\DOCUMENTS AND SETTINGS\GIRTS\MY DOCUMENTS\DRAWING1.DWG IZMANTOŠANA / KOPĀŠANA BEZ AUTORA ATĻAUJAS IR NELIKUMĪGA. ESOŠO KONSTRUKCIJU IZMĒRUS PIRMS DARBU SĀKŠANAS PĀRBAUDĪT / PRECIZĒT UZ VIETAS