


FASĀDE NO JĀNA IELAS

KODS	VEICAMO DARBU APRAKSTS	APJOMS
AA2	Fasādes apdāres atjaunošana	310m2
AA1	Fasādes apdāres atjaunošana	5,3m2
AA3	Cokola apdāres atjaunošana	1,2m2
AP7	Nomaiņāms dzeģu un palodžu skārda iesegums	10,3m2
K1	Logu un durvju bojāto detaļu atjaunošana	2m2
LG1	Logu un durvju bloku atjaunošana	54m2
MG1	Metāla margu apdāres atjaunošana	14,5m2


KOPĒJĀ BOJĀJUMU PLATĪBA: 397,3m2
PAVISAM VIRSMAS PLATĪBA: 310m2

- PIEZĪMES
1. SKATĪT KOPĀ AR LAPU AR 00.
 2. PROJEKTS IZSTRĀDĀTS UZ 2013. GADA SHEMATISKĪEM UZMĒRŪMIEM. FASĀŽU APSEKOŠANA VEIKTA 2013. GADA AUGUSTA MĒNESĪ.
 3. APJOMS (M2) DOTĀS FASĀDES PROJEKCIJAS PLATĪBĀ DARBA ROBEŽAS IETVAROS, T.S.K. LOGU ALU PLATĪBĀ, TAĒLĀDĪ IEVERTEJOT PIEDURU, PROFILUJUMU, IZVIRZĪJUMU U.TĪML. SĀNU MALU APJOMUS (T.S.K. 5% REZERVE)
 4. JAUNAJAM APMETUMAM PĒC STRUKTŪRAS, FAKTŪRAS U.C. PARAMETRIEM JĀATBILST ORIGINĀLAJAI VIRSMAI.
 5. JAUNĀ UN VECĀ APMETUMA SAVIENOJUMA VIETAS NEDRĪKST BŪT REDZAMAS.
 6. FASĀDI GRUNĪET UN DIVERIZ KRĀSOT AR SILKĀTBĀZES KRĀSU.
 7. MARGĀS PAMAINĒS VIRSMAS APSTRĀDĀT AR UDENSATGRUDOSU SASTĀVU.
 8. SKĀRDA ELEMENTU IESTRĀDES SHĒMU SKAT. LAPĀ AR-02

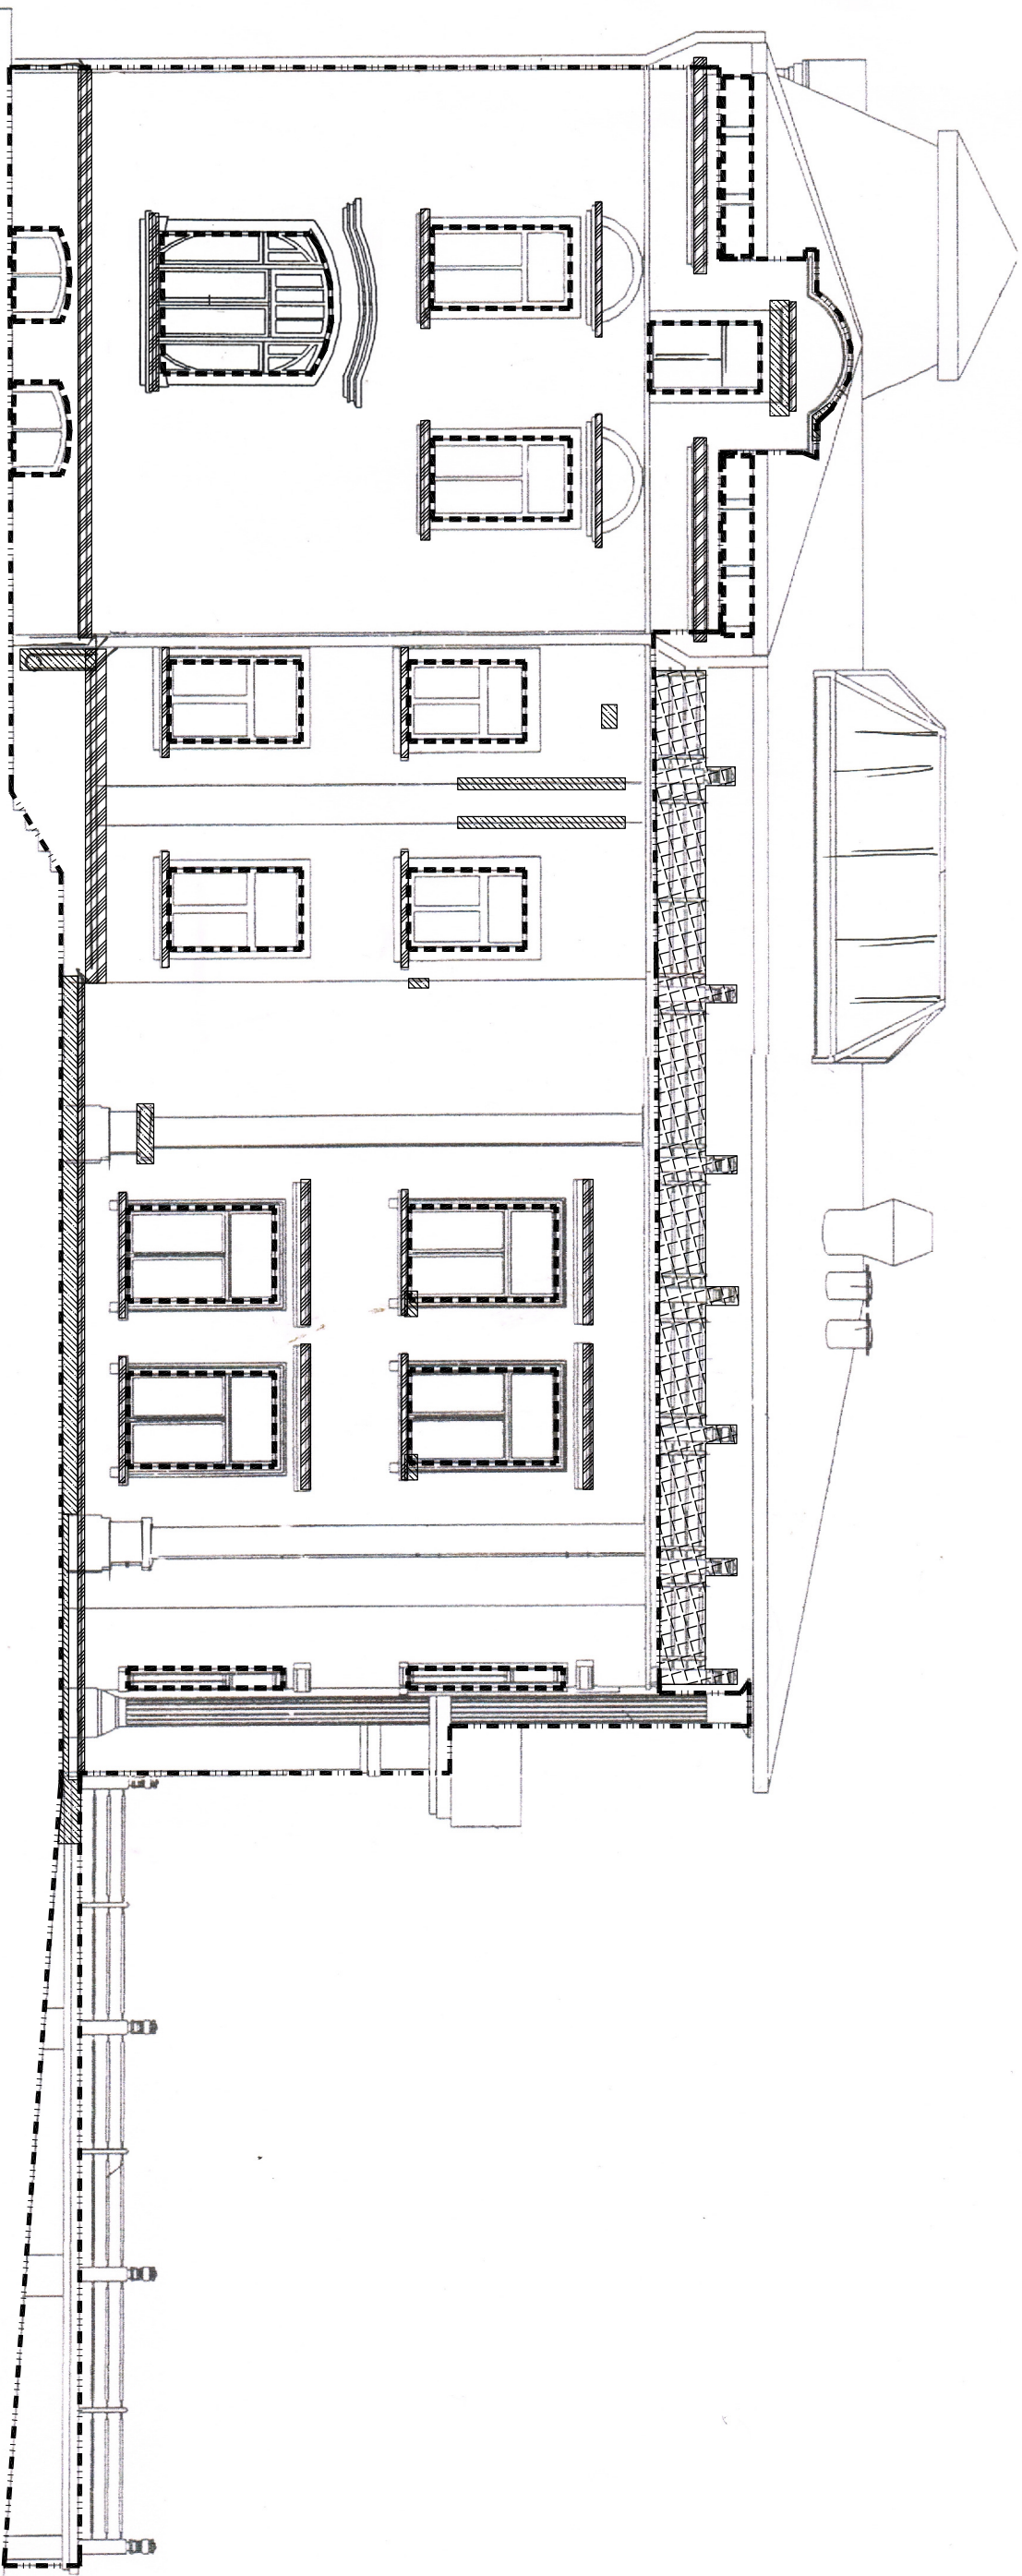

PILS IELAS FASĀDE

MĒROGS 1:100

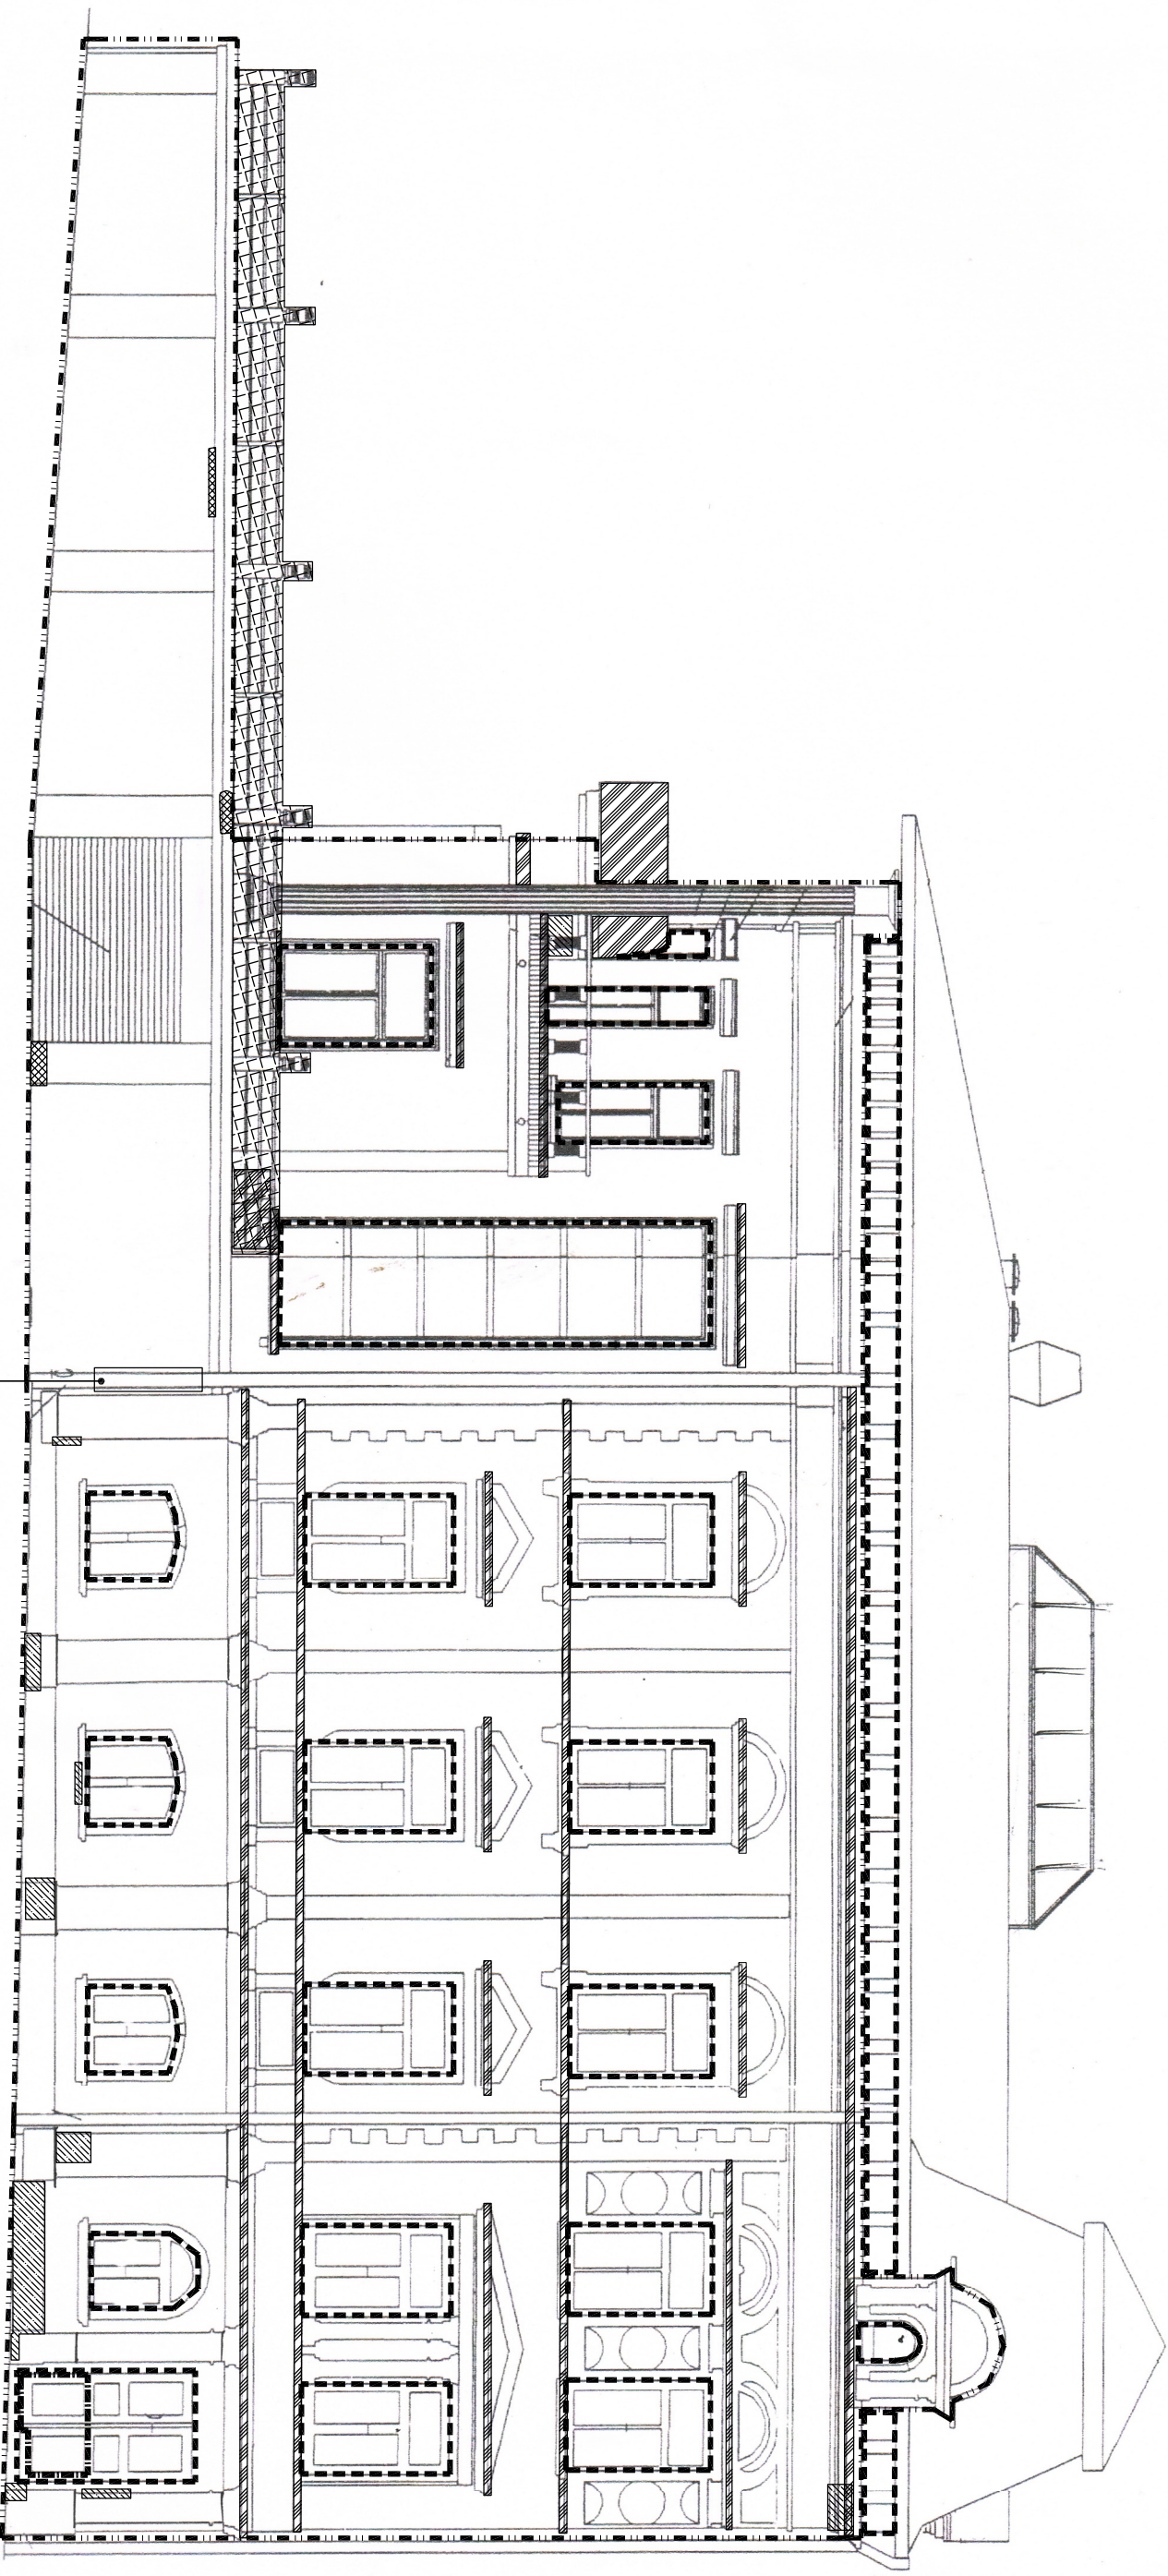

JAUNĀ TEKNE

JĀNA IELAS FASĀDE

MĒROGS 1:100



FASĀDE NO PILS IELAS

KODS	VEICAMO DARBU APRAKSTS	APJOMS
AA2	Fasādes apdāres atjaunošana	240m2
AA1	Cokola apdāres atjaunošana	7,9m2
AP7	Nomaiņāms dzeģu un palodžu skārda iesegums	12,2m2
LG1	Logu un durvju bloku atjaunošana	36m2
MG1	Metāla margu apdāres atjaunošana	12,6m2

KOPĒJĀ BOJĀJUMU PLATĪBA: 308,7m2
PAVISAM VIRSMAS PLATĪBA: 240m2

08.10.2013 DATUMS
OBJEKTS VENTSPILS, JĀNA IELĀ 19
PASŪTĪTĀJS SIA "NAMS"

DOTĀPROJEKTA VĒRTĪTĀJS ALJARINŠ
ARHITEKTS MAMIHALOVA
JĀNA IELAS UN PILS IELAS
FASĀŽU REMONTA SHĒMAS
IZSTRĀDĀJA MBEINFELDS

STADIJA TP
MĒROGS 1:100
PAS.NR. 30P-CFLA

MĒROGS 1:100
PAS.NR. 30P-CFLA
ARHĪVA NR. W W W. AIG
IZM.

