Vieta skaņojumiem

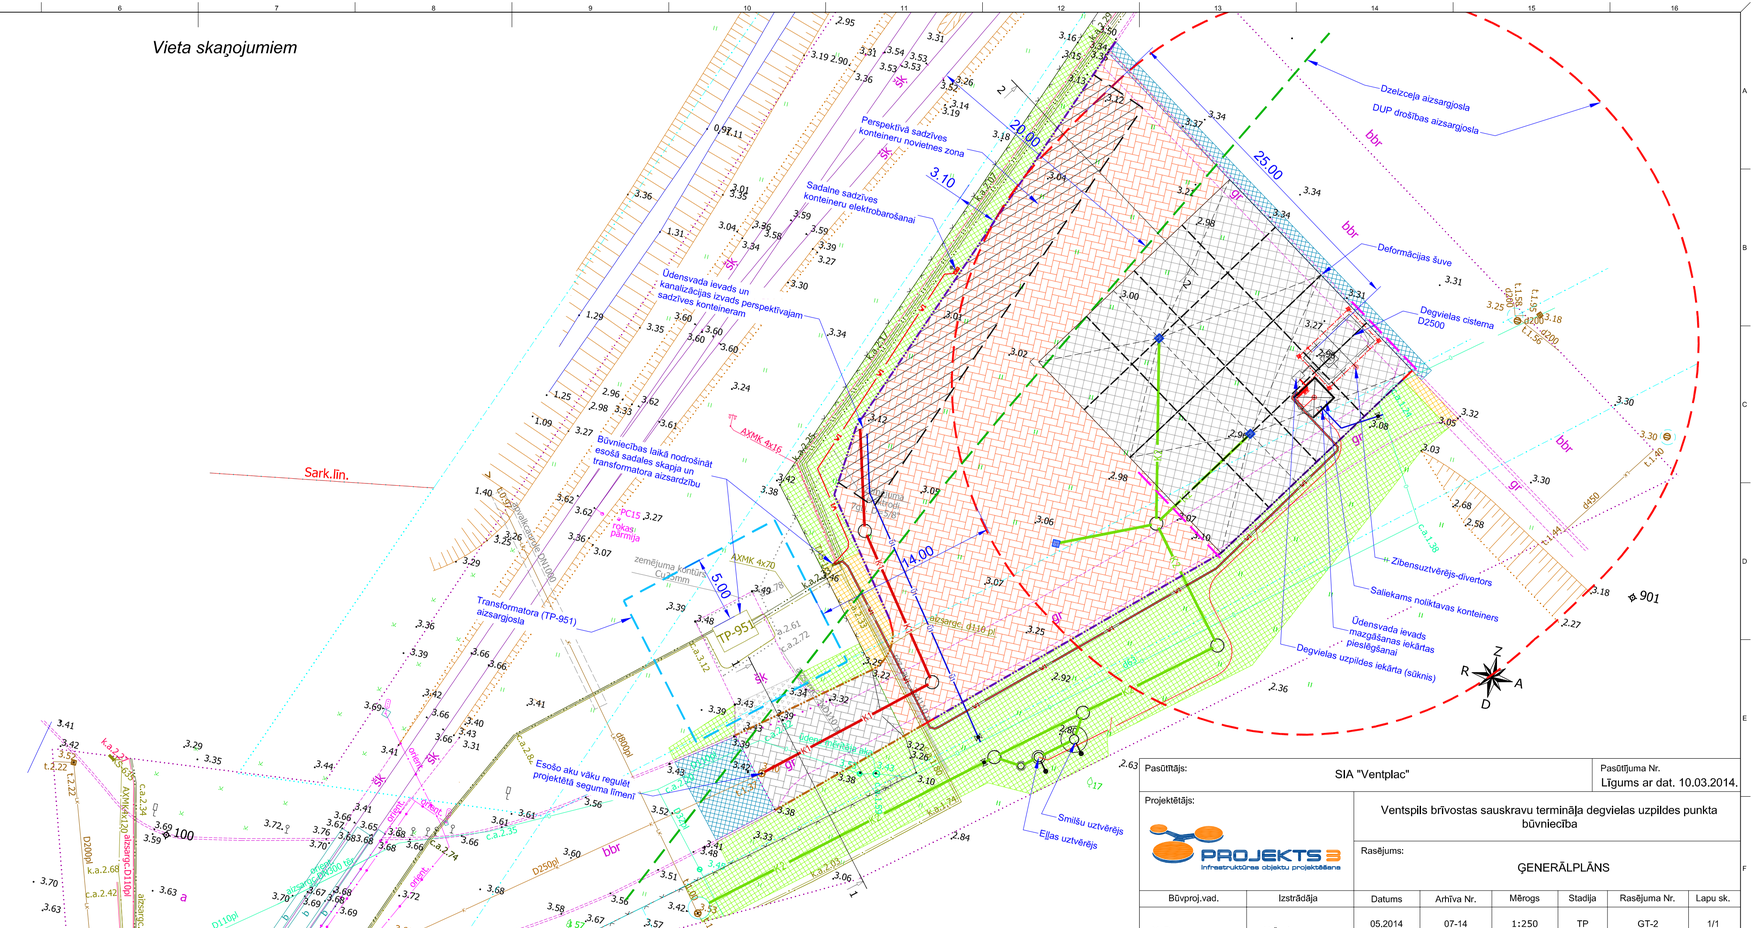

GT DAĻAS APZĪMĒJUMI

- Bruģa segumi (1.tips un 2. tips)
- Dzelzsbetona segums
- Bruģa seguma remontzona
- Grants segums
- Proj. augliga auga zeme 10cm biezumā, apsēta ar intensīvai zāliena kopšanai paredzētu daudzgadīga zāles maisījuma sēklām
- Šķembu segums
- Brauktuves apmale 100.30.15. izcelta +15cm
- Brauktuves apmale 100.22.15. izcelta +2cm
- Slīpā apmale
- Aizsargbarjera
- Horizontālais apzīmējums Nr.925 (balta krāsa)
- Deformācijas šuve
- 1 — 1 Griezuma vieta

ŪKT/LKT DAĻAS APZĪMĒJUMI

- K1 — K1 Sadzīves kanalizācija
- K2 Lietus ūdens kanalizācija
- Ū1 — Ū1 Ūdensvads
- Signālkabelis apvalkcaurulē D110
- Skataka
- Pazemes tipa aizbīdnis
- Gūlija

ELT DAĻAS APZĪMĒJUMI

- W1 — W1 0.4kV tīklu kabelis
- Aizsargcaurule D110
- Cinkots plakandzelzs
- Kabeļskapis
- Atkārotalis zemējums
- Sprādziendrošs gaismeklis
- Hermētisks v/a slēdzis
- Hermētiska v/a rozete
- Balsts ar pamatu un divertoru
- Zemējuma elektrods

ESOŠO KOMUNIKĀCIJU APZĪMĒJUMI

- Sadzīves kanalizācija
- Lietus ūdens kanalizācija
- Ūdensvads
- Zemsprieguma eletrokabelis
- Vidsprieguma eletrokabelis
- Apgaismes kabelis
- Zemējuma kontūrs

5m 0 5 10m

M 1:250 [1 cm plānā atbilst 2.5 m dabā]

Piezīmes:
1. LKS-92 TM koordinātu sistēma.
2. Baltijas augstumu sistēma.
3. Uzmērīšana veikta 2013.gada 10. decembrī.
4. Izmēri un augstumi doti metros, ja nav norādīts citādi.
5. Būvniecības laikā ievērot gaisa un pazemes komunikāciju aizsardzības prasības.
6. Degvielas uzpildes iekārtas un cisternas detalizētu novietojumu un savienojuma risinājumus skatīt rasējumā GT-6.
7. Neskaidrību gadījumā sazināties ar projekta autoru - 67692600.

Šī būvprojekta risinājumi atbilst Latvijas būvnormatīviem, kā arī citu normatīvo aktu prasībām

Būvprojekta vadītājs Mārtiņš Roops (vārds un uzvārds)
20-3817 (sertifikāta Nr.)
14.05.2014. (datums) (parakstis)

Šī būvprojekta GT daļas risinājumi atbilst Latvijas būvnormatīviem, kā arī citu normatīvo aktu prasībām

Būvprojekta daļas vadītājs Mārtiņš Roops (vārds un uzvārds)
20-3817 (sertifikāta Nr.)
14.05.2014. (datums) (parakstis)

Šī būvprojekta ŪKT/LKT daļas risinājumi atbilst Latvijas būvnormatīviem, kā arī citu normatīvo aktu prasībām

Būvprojekta daļas vadītājs Alvars Urtāns (vārds un uzvārds)
50-1714 (sertifikāta Nr.)
14.05.2014. (datums) (parakstis)

Šī būvprojekta ELT daļas risinājumi atbilst Latvijas būvnormatīviem, kā arī citu normatīvo aktu prasībām

Būvprojekta daļas vadītājs Kārlis Draviņš (vārds un uzvārds)
72-M-27/04 (sertifikāta Nr.)
14.05.2014. (datums) (parakstis)

Izejas punkti: PP9001, X=362789.983, Y=354955.013, H=3.806, PP9002, X=362572.703, Y=355194.254, H=3.314
Piezīmes - 1. Inženierkomunikāciju plānā uznestas pēc uzmērījumiem dabā un Inženierkomunikāciju apkalpojošo organizāciju sniegtās informācijas
2. Uzmērīšanas brauka darbi veikti 10.12.2013.
3. Topogrāfiskais plāns izstrādāts atbilstoši 24.04.2012. MK noteikumiem Nr.281 un topogrāfiskie apzīmējumi atbilsti atbilstoši šo noteikumu 1.pielikumam.
4. Saskaņā ar VZD sniegto informāciju zemes vienību robežas ir attēlotas atbilstoši zemes kadastrālās uzmērīšanas un vietējā ģeodēziskā tīkla precizitātei un var nesakrist ar situāciju dabā.

LKS-92 TM koordinātu sistēma
Mēroga koeficients m = 0,999858
Baltijas augstumu sistēma
Objekta ID Nr. 70823
Topogrāf. obj. platība 0.5 ha

Lapa	Lapas	Mērogs
1	1	1 : 250

Pasūtītājs : Projekts 3, SIA

Objekts : Projektējamā DUS Ventspils kokmateriālu termināļa teritorijā pie RDpriedzēm un Skaidu ielas, Ventspils

Topogrāfiskais plāns	Biroja vad.	A. Svars		20.01.2014.
	Sert.ģeodēz. Sertifikāta Nr.	Dainis Meikšāns AC000000046		20.01.2014.

GEODĒZISTS

Reģ.Nr.41203006878-Ventspils birojs, Vaiņamūzu iela 16, Ventspils-1Bir, 63628550, e-pasts ventspils@geodezists.lv+www.geodezists.lv

Pasūtītājs: SIA "Ventplac"

Pasūtījuma Nr. Līgums ar dat. 10.03.2014.

Projektētājs: PROJEKTS 3 infrastruktūras objektu projektēšana

Ventspils brīvostas sauskravu termiņāla degvielas uzpildes punkta būvniecība

Rasējums: ĢENERĀLPLĀNS

Būvproj.vad.	Izstrādāja	Datums	Arhīva Nr.	Mērogs	Stadija	Rasējuma Nr.	Lapu sk.
M. Roops	M.Ābols	05.2014	07-14	1:250	TP	GT-2	1/1