U=400/230V

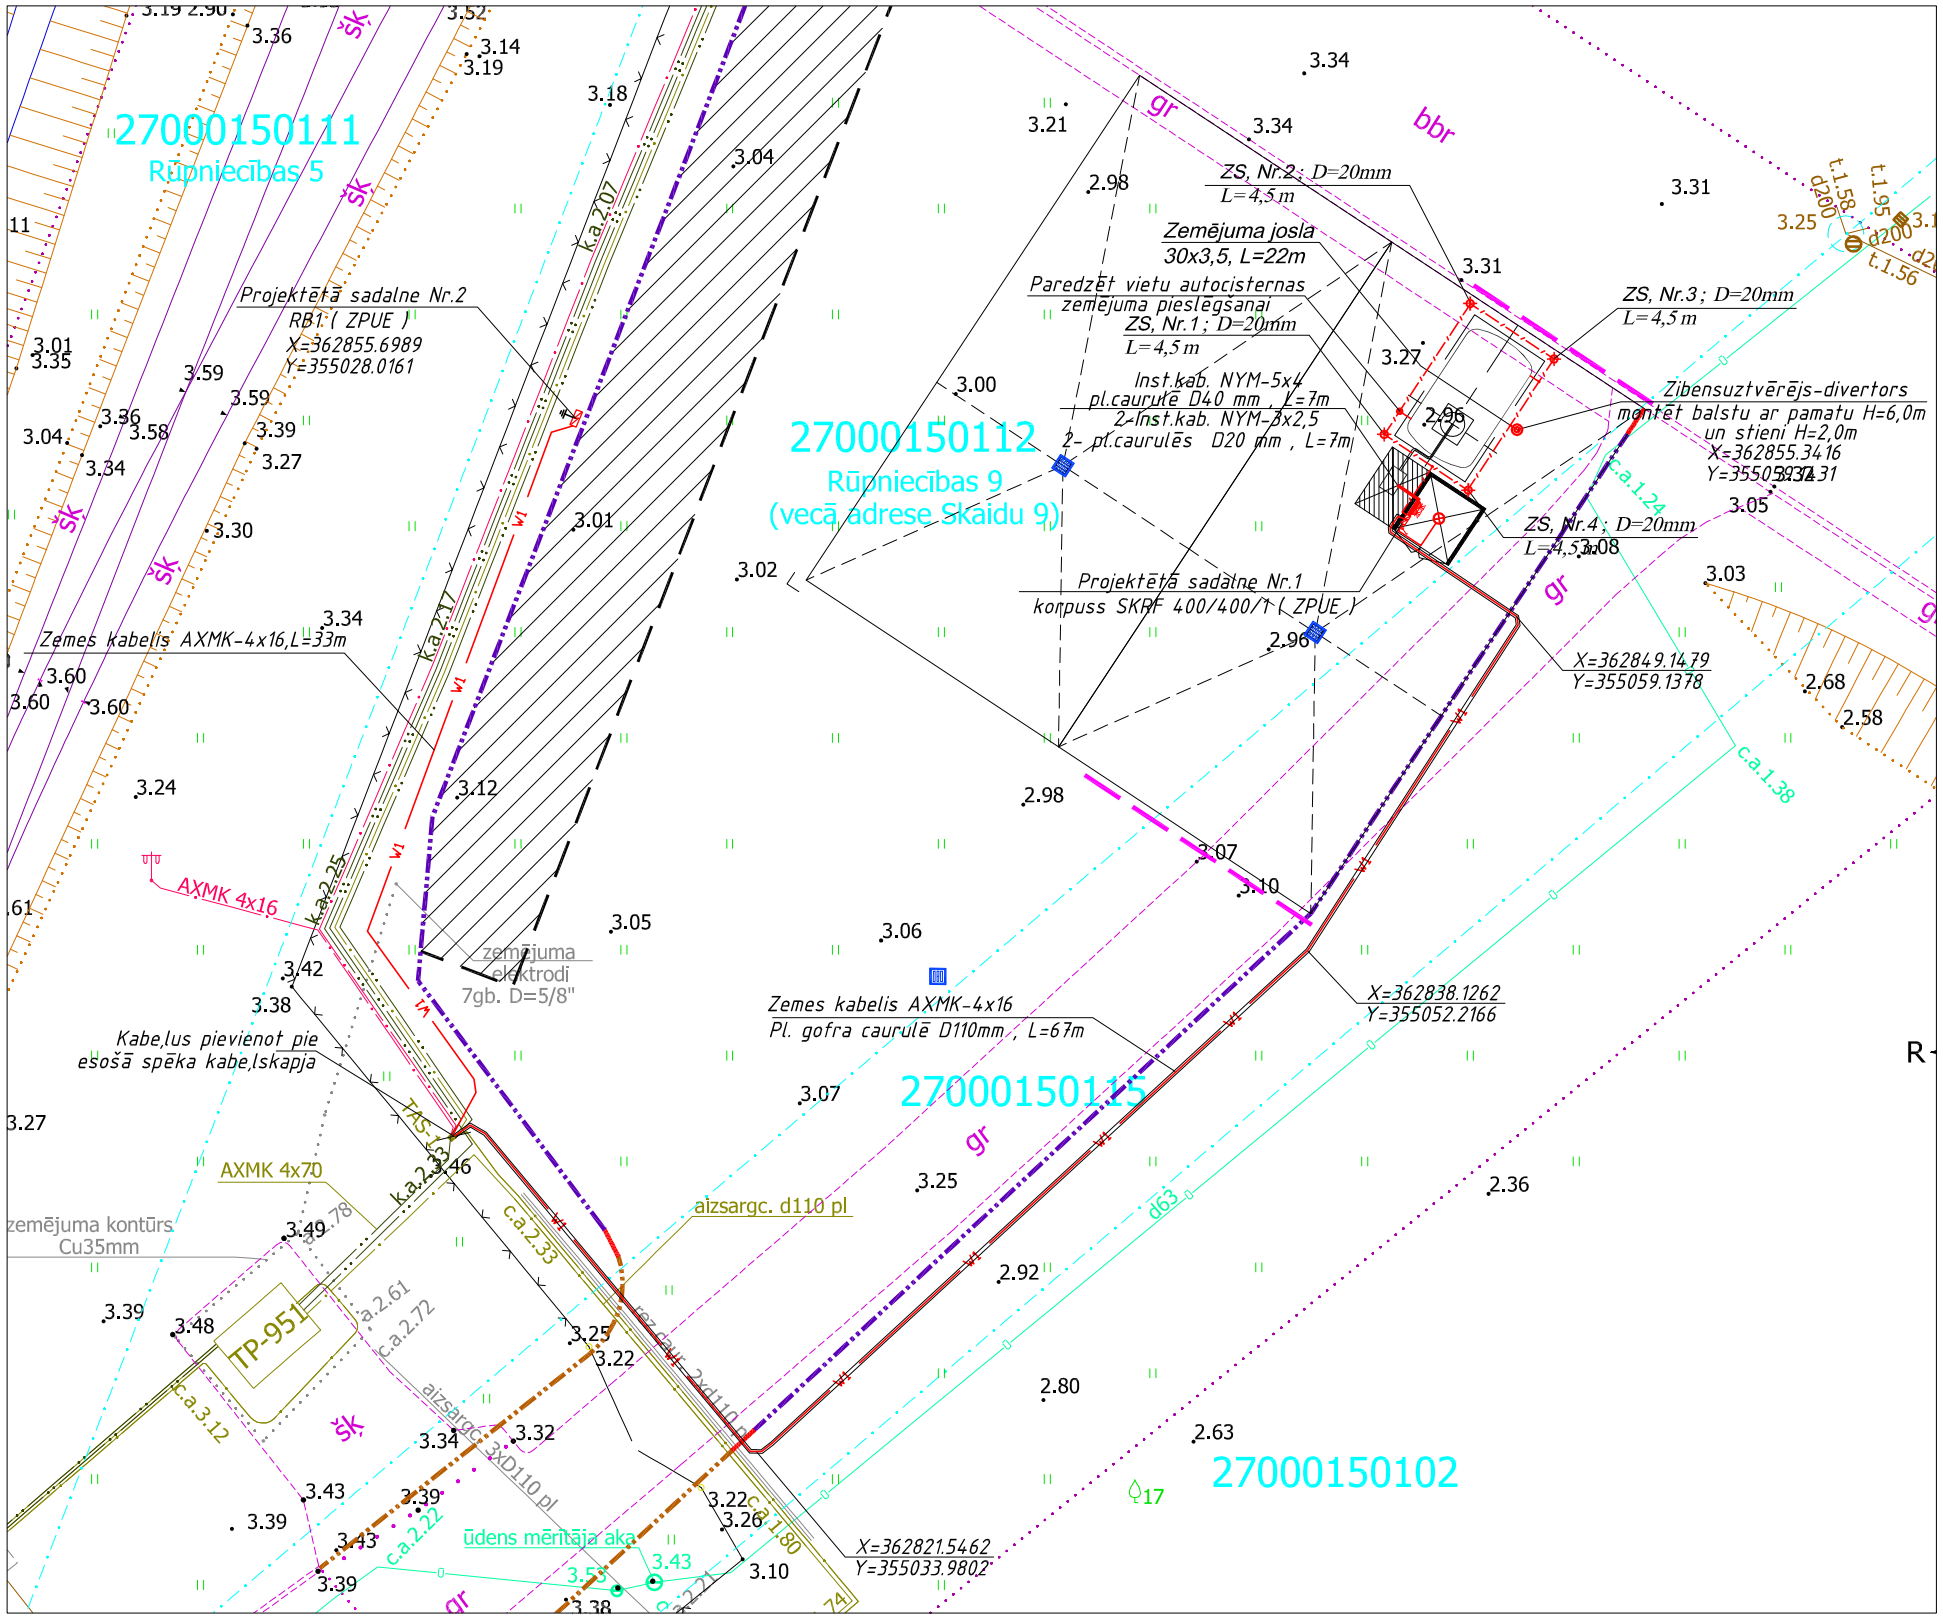

PIEZĪMES:

1. VISĀM METĀLA KONSTRUKCIJĀM JĀBŪT SAZEMĒTĀM
2. PRETZIBENS AIZSARDZĪBAS TEHNISKAIS RISINĀJUMS IZSTRĀDĀTS,PAMATOJOTIES UZ SPĒKĀ ESOŠAJĀM NORMĀM UN PRASĪBĀM (RD 34.21.122-87)
3. ZEMĒJUMA KONTŪRS IZPILDĪTS NO TĒRAUDA PLAKANDZELZS 30x3,5
4. ZEMĒJUMA KONTŪRU IZBŪVĒT NE SEKLĀK KĀ 0,5 m NO ZEMES VIRSMAS
5. ZEMĒJUMA KONTŪRA PRETESTĪBA NEDRĪKST BŪT MAZĀKA PAR 10 omiem

Pasūtītājs: SIA "Ventplac"						
Projektētājs: PROJEKTS 3 Infrastruktūras objektu projektēšana	Ventspils brīvostas sauskravu terminaļa degvielas uzpildes punkta būvniecība Rasējums: Plāns ar spēka tīkliem, zemējums					
Izstrādāja	Datums	Arhīva Nr.	Mērogs	Stadija	Rasējuma Nr.	Lapu sk.
K.Draviņš	05.2014	07-14	1:250	TP	ELT-2	1/1