Mx 1:250
My 1:50

Esošo inženierkomunikāciju apzīmējumi
E - elektroapgādes kabeļi(zemspriegums, augstsprieguma)
SS - sajūtrāvas kabelis, vājstrāvas kanalizācija
C - cauruļvadi(kanalizācija, spiedvads, vēja spiedenis)
ST - siltumtrase
K - sadzīves kanalizācija
SPK - sadzīves kanalizācijas spiedvads
LK - lietus ūdens kanalizācija
Ū - ūdensvads
* - esošo inženierkomunikāciju(cauruļvadu un kabeļu) virsmas atzīmes precizēt dabā

Sadzīves kanalizācija | Ūdensapgāde | Lietus ūdens kanalizācija

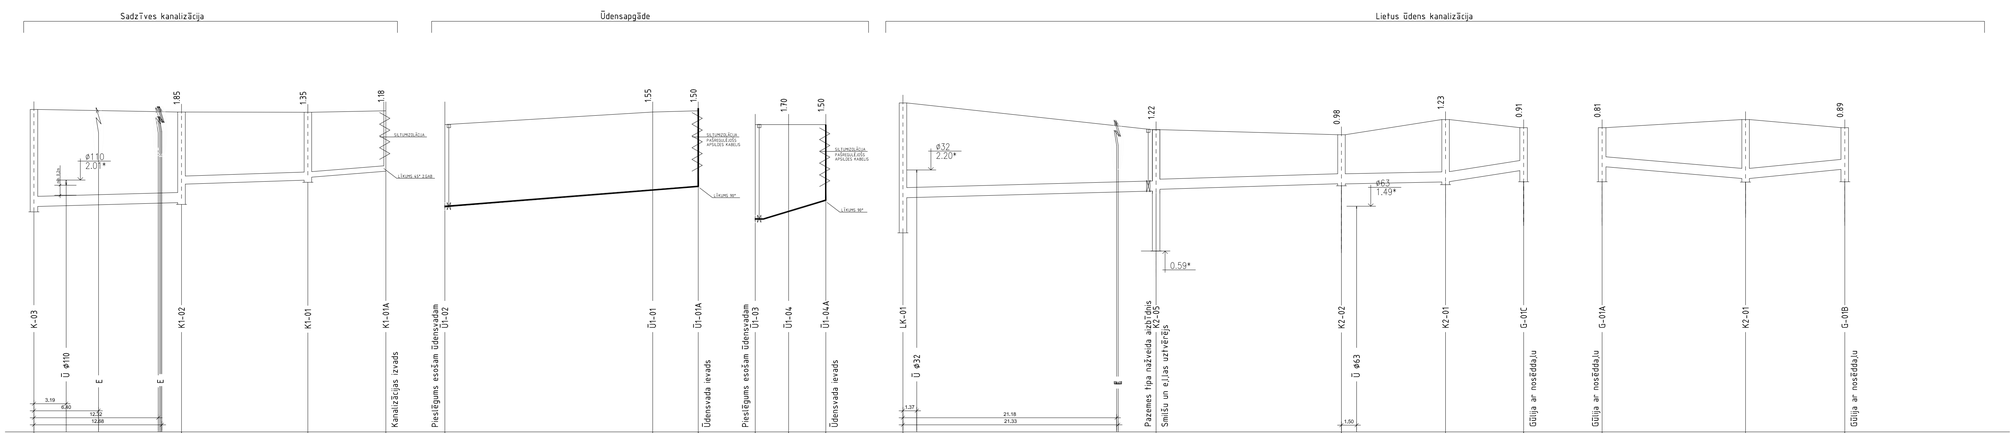

| | | |