Piestātne Nr.2

K2 M vert 1:100 hor 1:250

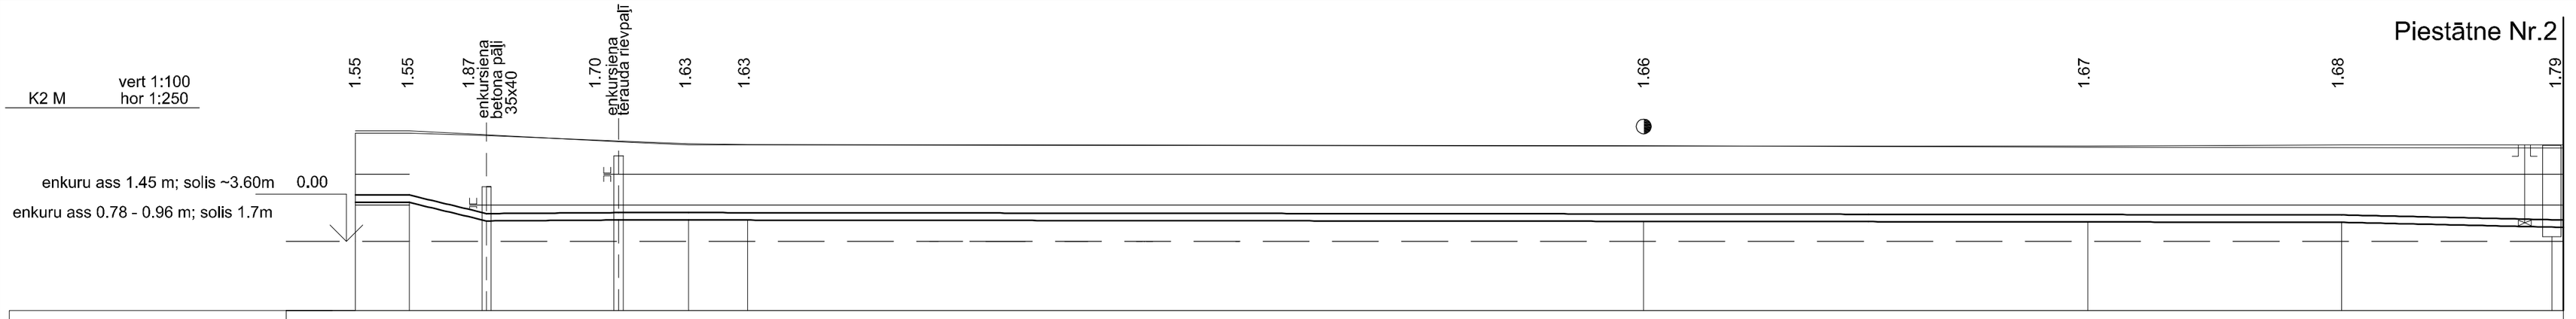

| | | |