


Naftas produktu separatoris ESK-30  
(caurplūde 30 l/s)

EKSPLIKĀCIJA:

- 1 - dzelzsbetona grodu aka Ø1500
- 2 - čuguna lūka 40t
- 3 - koāliscentes separatora bloks (SIA "KRABO")
- 4 - starpsiena
- 5 - dzelzsbetona grodu aka Ø2000
- 6 - aizsargcaula Ø315
- 7 - PP dubultlūzmaņa un fiksēšanas gredzens
- 8- stiprinājumi bloka montāžai (SIA "KRABO")

\* Separatora bloka montāžai jāveic pirms dzelzsbetonu grodu akas pārsedzes izbūves.  
\* Norādītie minimālie izmēri, izmērus ir iespējams palielināt.  
\* Čuguna lūku var nomainīt ar PE lūku, ja aka neatrodas braucamajā daļā.  
\* SIA "KRABO" piegādā separatora bloku un apsaistes caurīvadus, darbus veicot objektā.

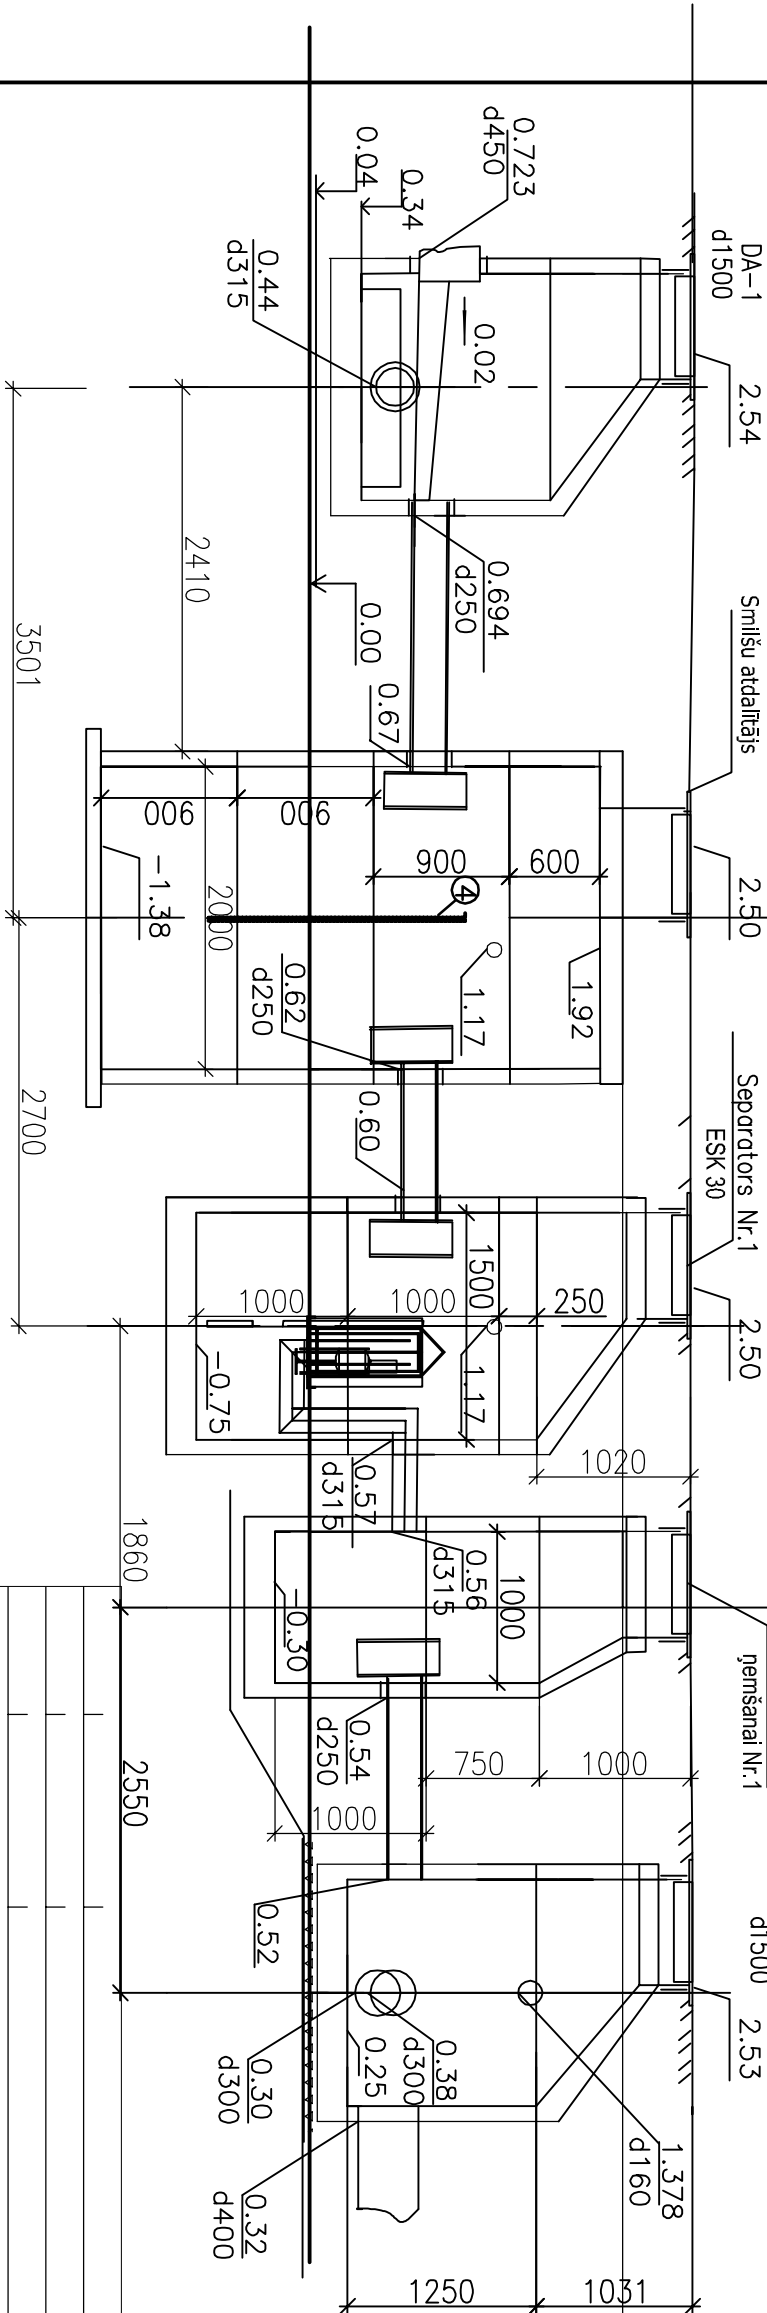

Izmāiņa		Apraksts		Projekta Nr.	
		SIA " JŪRAS PROJEKTS"		13-24-ŪKT	
GERTRŪDES 33./35. Rīga, LV 1011, LATVIJA Tāl. +371 67842514 Fakss +371 67842514 E-pasts: jurasprojekts@mail.eunet.lv					
		Pasūtītājs		Ventspils brīvostas pārvalde	
		Būvpr.d.vad. I.Tomiševs		Objekta nosaukums	
		Projekt. O.Tomiševa		Ventspils ostas	
				Ventspils upes kanāla krasta stabilitātes	
				nostiprināšana	
		16.04.2014.		Lapas nosaukums	
		Izm.		Lapa	
		P-33660		Atbilstības iekārtas . Plāns. Griezums.	
				ŪKT-7	
				1:50	