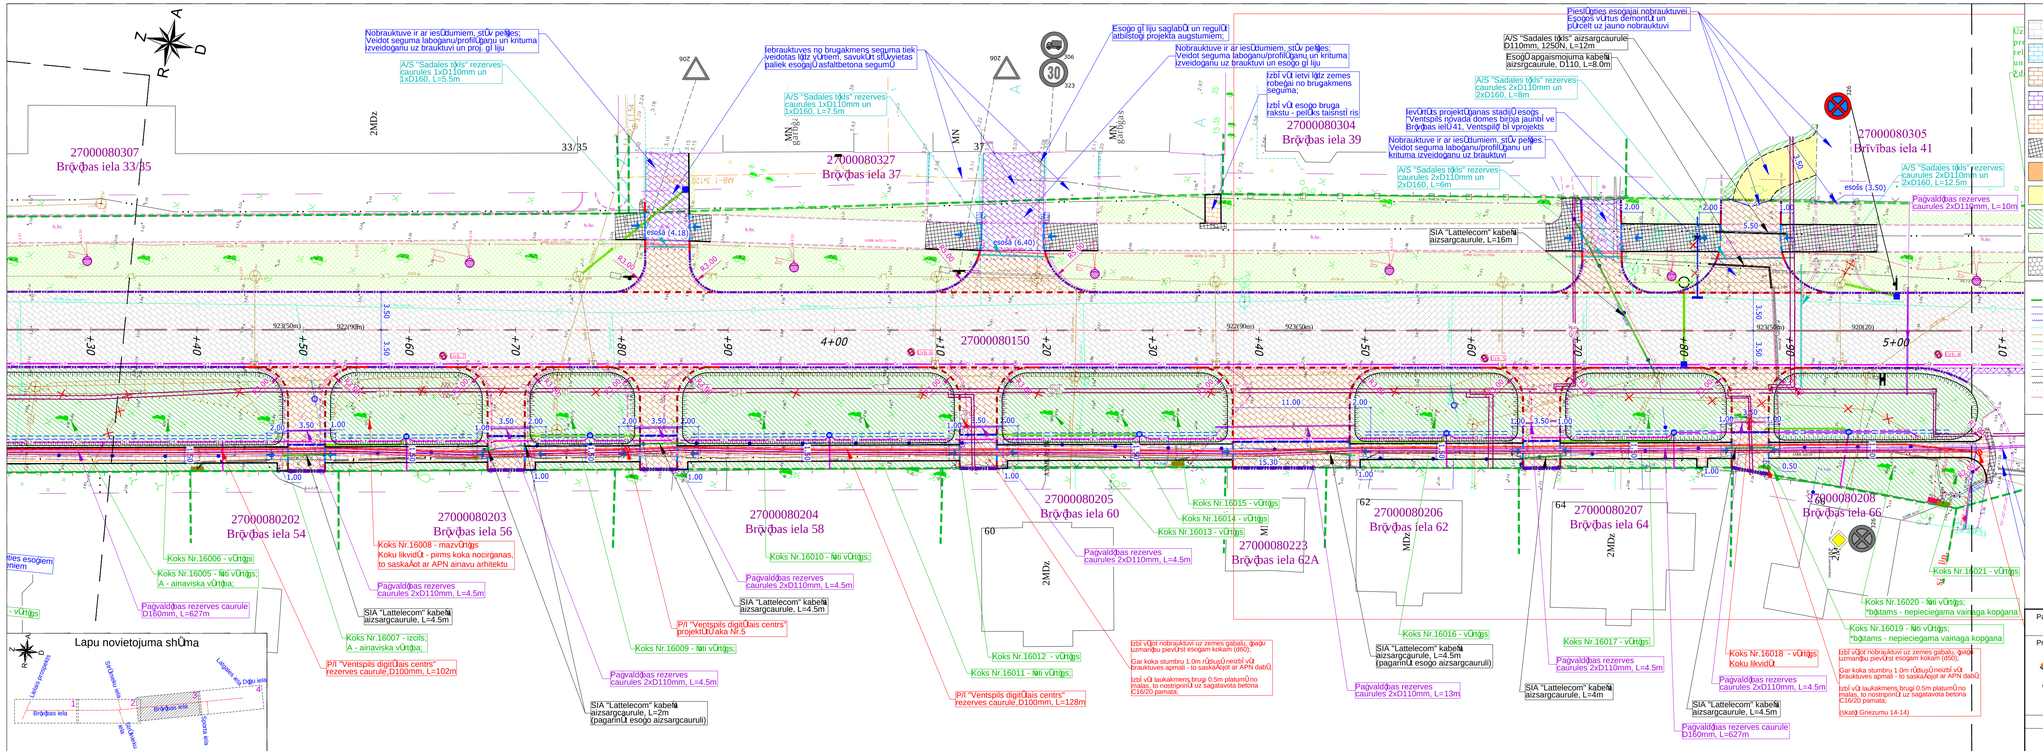
27000080307
Brīvības iela 33/35
27000080327
Brīvības iela 37
27000080304
Brīvības iela 39
27000080305
Brīvības iela 41
27000080202
Brīvības iela 54
27000080203
Brīvības iela 56
27000080204
Brīvības iela 58
27000080205
Brīvības iela 60
27000080206
Brīvības iela 62
27000080207
Brīvības iela 64
27000080208
Brīvības iela 66
27000080150
27000080223
Brīvības iela 62A
4+00
5+00
Nobraukšanas ar ar iesūtīumiem, stūru pešķes; Veidot seguma labogaņu/profilējanu un krituma izveidogaņu uz braukšanas virsmas
A/S "Sadales tīkls" rezerves caurules 1xD110mm un 1xD160, L=8.5m
Esošo gājēju saglabāšanas un regulēšanas projekta augstumiem
Izbūvēt jaunu bruģa raksta - pelēks taisnstūris
Esošā (4,18)
Esošā (6,40)
Esošā (3,50)
Koks Nr.16006 - vērtīgs
Koks Nr.16005 - Nāk vērtīgs; A - ainaviska vērtība
Koks Nr.16008 - mazvērtīgs
Koks Nr.16007 - izcils; A - ainaviska vērtība
Koks Nr.16009 - Nāk vērtīgs
Koks Nr.16010 - Nāk vērtīgs
Koks Nr.16011 - Nāk vērtīgs
Koks Nr.16012 - vērtīgs
Koks Nr.16013 - vērtīgs
Koks Nr.16014 - vērtīgs
Koks Nr.16015 - vērtīgs
Koks Nr.16016 - vērtīgs
Koks Nr.16017 - vērtīgs
Koks Nr.16018 - vērtīgs Koku likvidēt
Koks Nr.16019 - Nāk vērtīgs; *bojāts - nepieciešama vainaga kopgana
Koks Nr.16020 - Nāk vērtīgs; *bojāts - nepieciešama vainaga kopgana
Koks Nr.16021 - vērtīgs
Pagaidu bedres
Pagaidu bedres
Pagaidu bedres