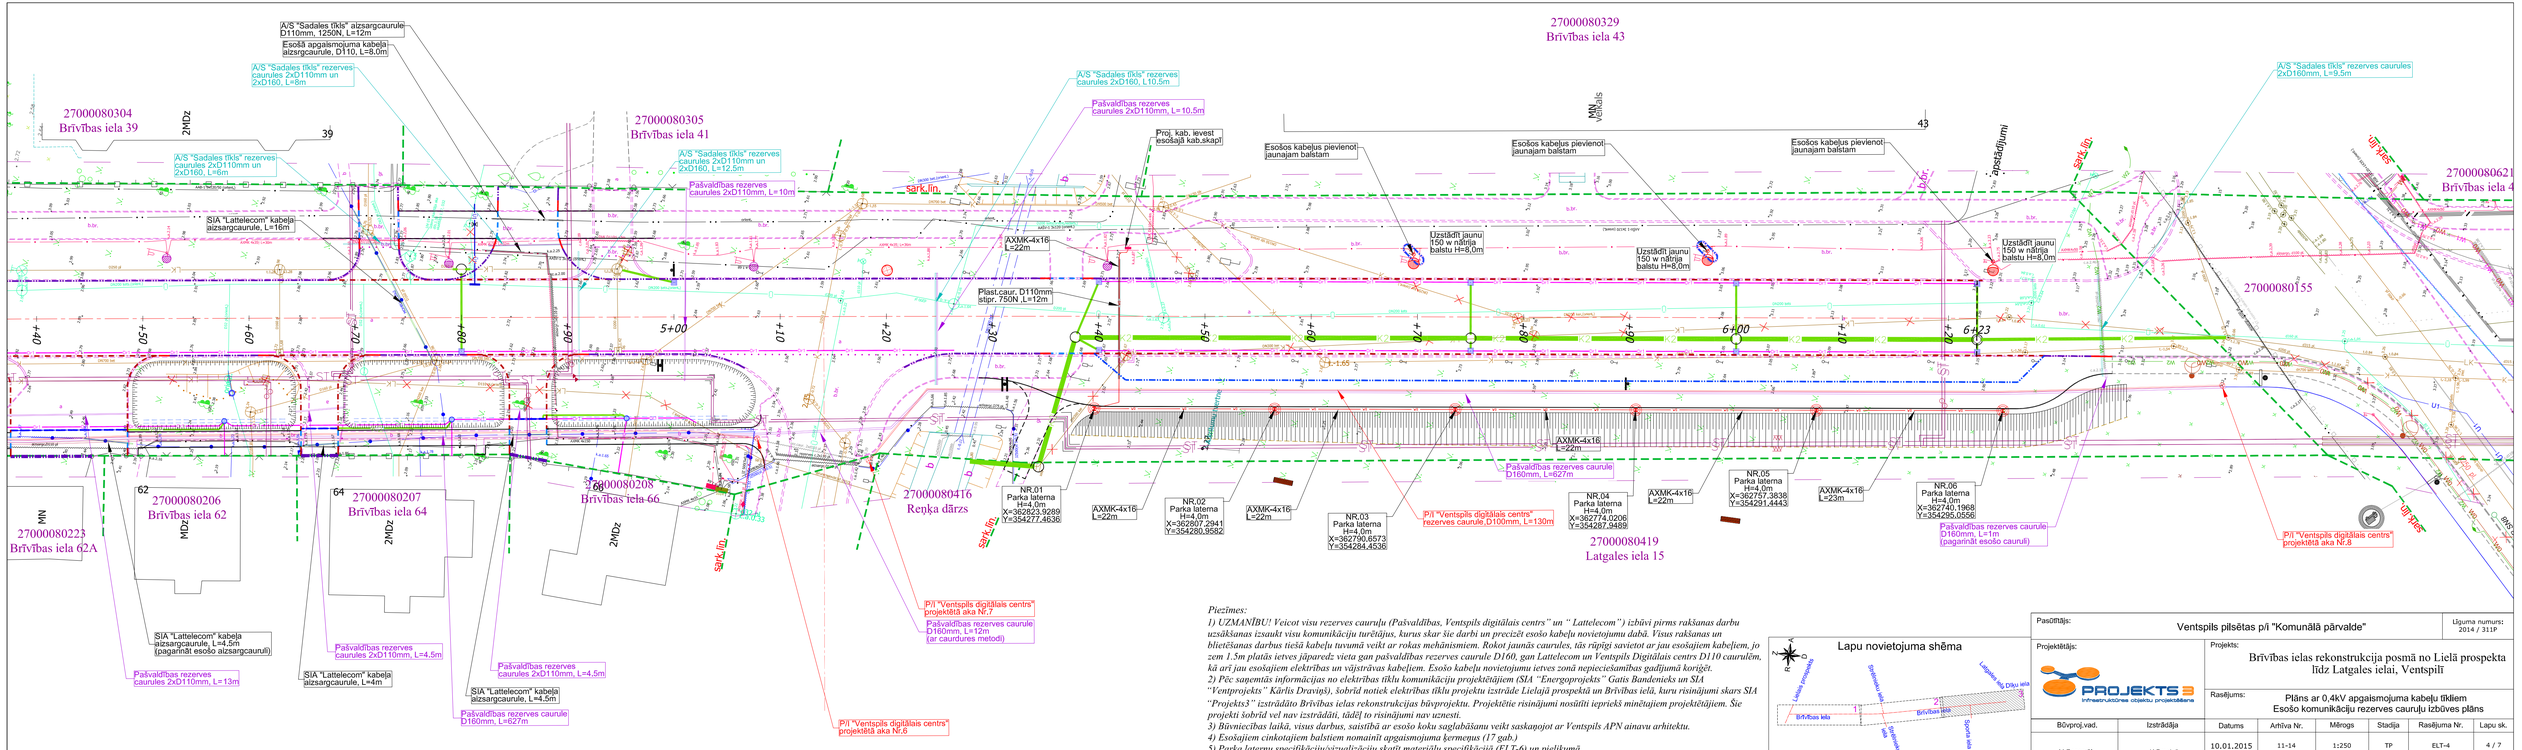

Piezīmes:

1) UZMANĪBU! Veicot visu rezerves cauruļu (Pašvaldības, Ventspils digitālais centrs" un " Lattelecom") izbūvi pirms rakšanas darbu uzsākšanas izsaukt visu komunikāciju turētājus, kurus skar šie darbi un precīzēt esošo kabeļu novietojumu dabā. Visus rakšanas un blietēšanas darbus tiešā kabeļu tuvumā veikt ar rokas mehānismiem. Rokot jaunās caurules, tās rūpīgi savietot ar jau esošajiem kabeļiem, jo zem 1,5m platās ietves jāpraved: vieta gan pašvaldības rezerves caurule D160, gan Lattelecom un Ventspils Digitālais centrs D110 cauruļēm, kā arī jau esošajiem elektrības un vājstrāvas kabeļiem. Esošo kabeļu novietojumu ietves zonā nepieciešamības gadījumā koriģēt.

2) Pēc saņemtās informācijas no elektrības tīklu komunikāciju projektētājiem (SIA "Energoprojekts" Gatis Bandenieks un SIA "Ventprojekts" Kārlis Dravigš), šobrīd notiek elektrības tīklu projektu izstrāde Lielajā prospektā un Brīvības ielā, kuru risinājumi skars SIA "Projekts3" izstrādāto Brīvības ielas rekonstrukcijas būvprojektu. Projektētie risinājumi nosūtīti iepriekš minētajiem projektētājiem. Šie projekti šobrīd vel nav izstrādāti, tādēļ to risinājumi nav uznesti.

3) Būvniecības laikā, visas darbus, saistībā ar esošo koku saglabāšanu veikt saskaņojot ar Ventspils APN ainavu arhitektu.

4) Esošajiem cinkotajiem balstiem nomainīt apgaismojuma ķermeņus (17 gab.)

5) Parka laternu specifikāciju/vizualizāciju skatīt materiālu specifikācijā (ELT-6) un pielikumā

Pasūtītājs: Ventspils pilsētas p/i "Komunālā pārvalde"							Līguma numurs: 2014 / 311P
Projektētājs: PROJEKTS3 inženiertehnisko objektu projektēšana		Projekts: Brīvības ielas rekonstrukcija posmā no Lielā prospekta līdz Latgales ielai, Ventspilī					
		Rasējums: Plāns ar 0,4kV apgaismojuma kabeļu tīkliem Esošo komunikāciju rezerves cauruļu izbūves plāns					
Būvproj.vad.	Izstrādāja	Datums	Arhīva Nr.	Mērogs	Stadija	Rasējuma Nr.	Lapu sk.
M.Rozentāls	K.Dravigš	10.01.2015	11-14	1:250	TP	ELT-4	4 / 7