



Signalizācijas slēguma shēma.
Bez mēroga.

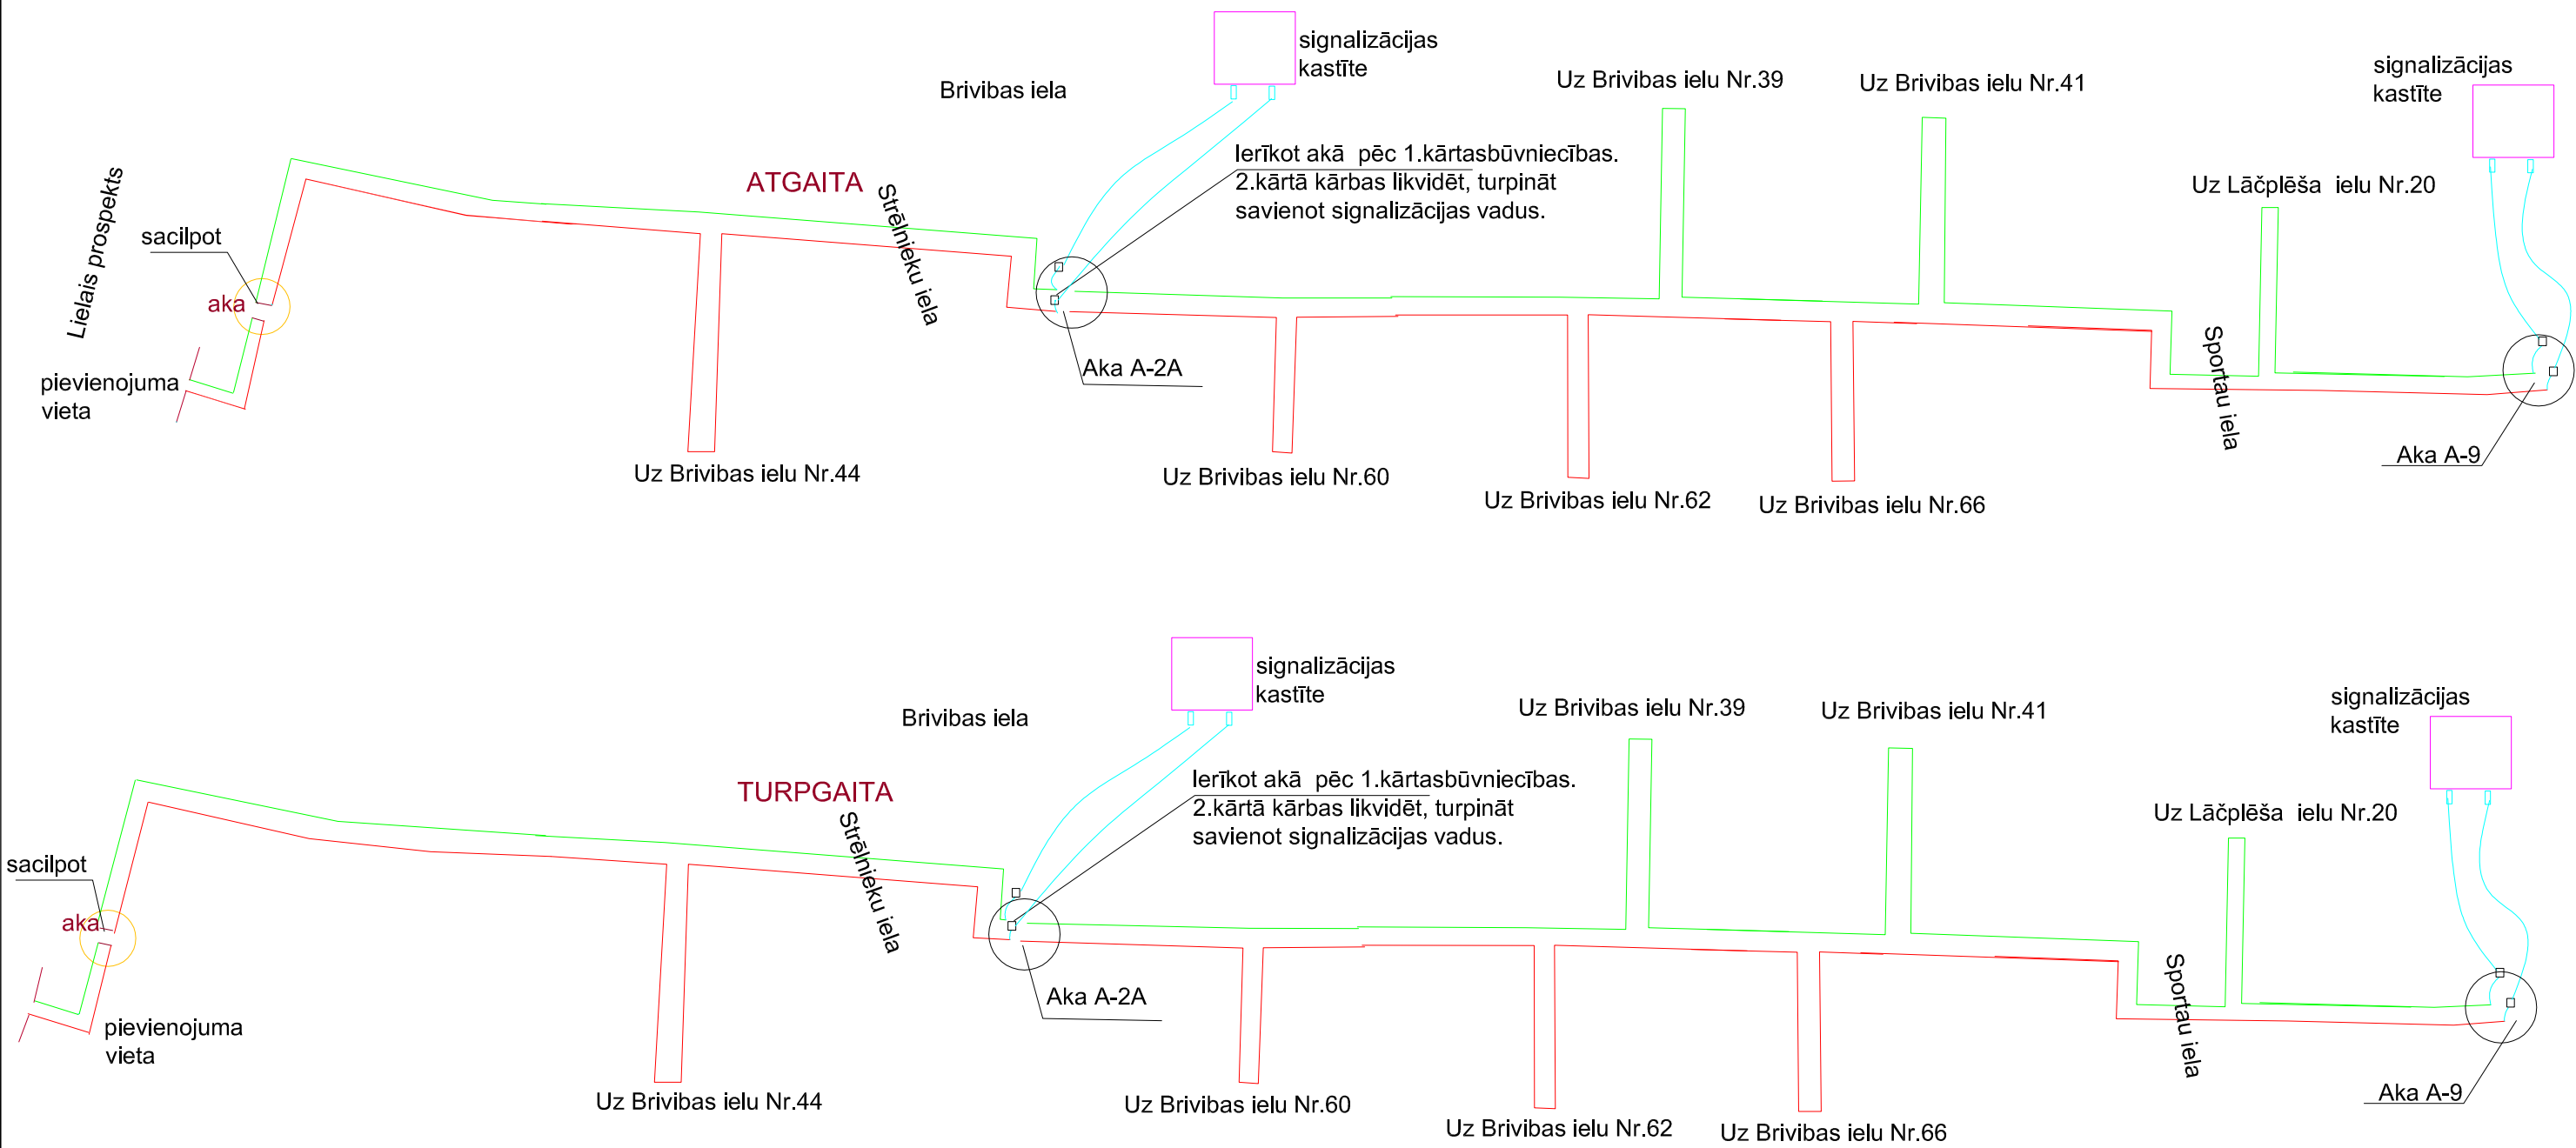

*Piezīmes:
Signalizāciju montē un pieslēdz atbilstoši POLIURA instrukcijai CV4.04.Nepieciešamie materiāli- gala kārbas, 1.signalizācijas kastīte-1gb 2.trīsdzīslu kabelis 4m (POLIURS).
Pēc objektu pieslēgšanas siltutrasei ieteicams uzstādīt kontrolei CWA 6000.*

Pasūtītājs:		P/i "Komunālā pārvalde"					Līguma numurs: 2014 / 311P	
Projektētājs:		Projekts: Brīvības ielas rekonstrukcija posmā no Lielā prospekta līdz Latgales ielai, Ventspilī						
		Rasējums: Signalizācijas slēguma shēma.						
Būvproj.vad.	Būvproj. SAT daļas vad.	Datums	Arhīva Nr.	Mērogs	Stadija	Rasējuma Nr.	Lapu sk.	
M.Rozentāls	Laimdota Rasa	05.11.2014.	11-14		TP	SAT-4	1 / 1	