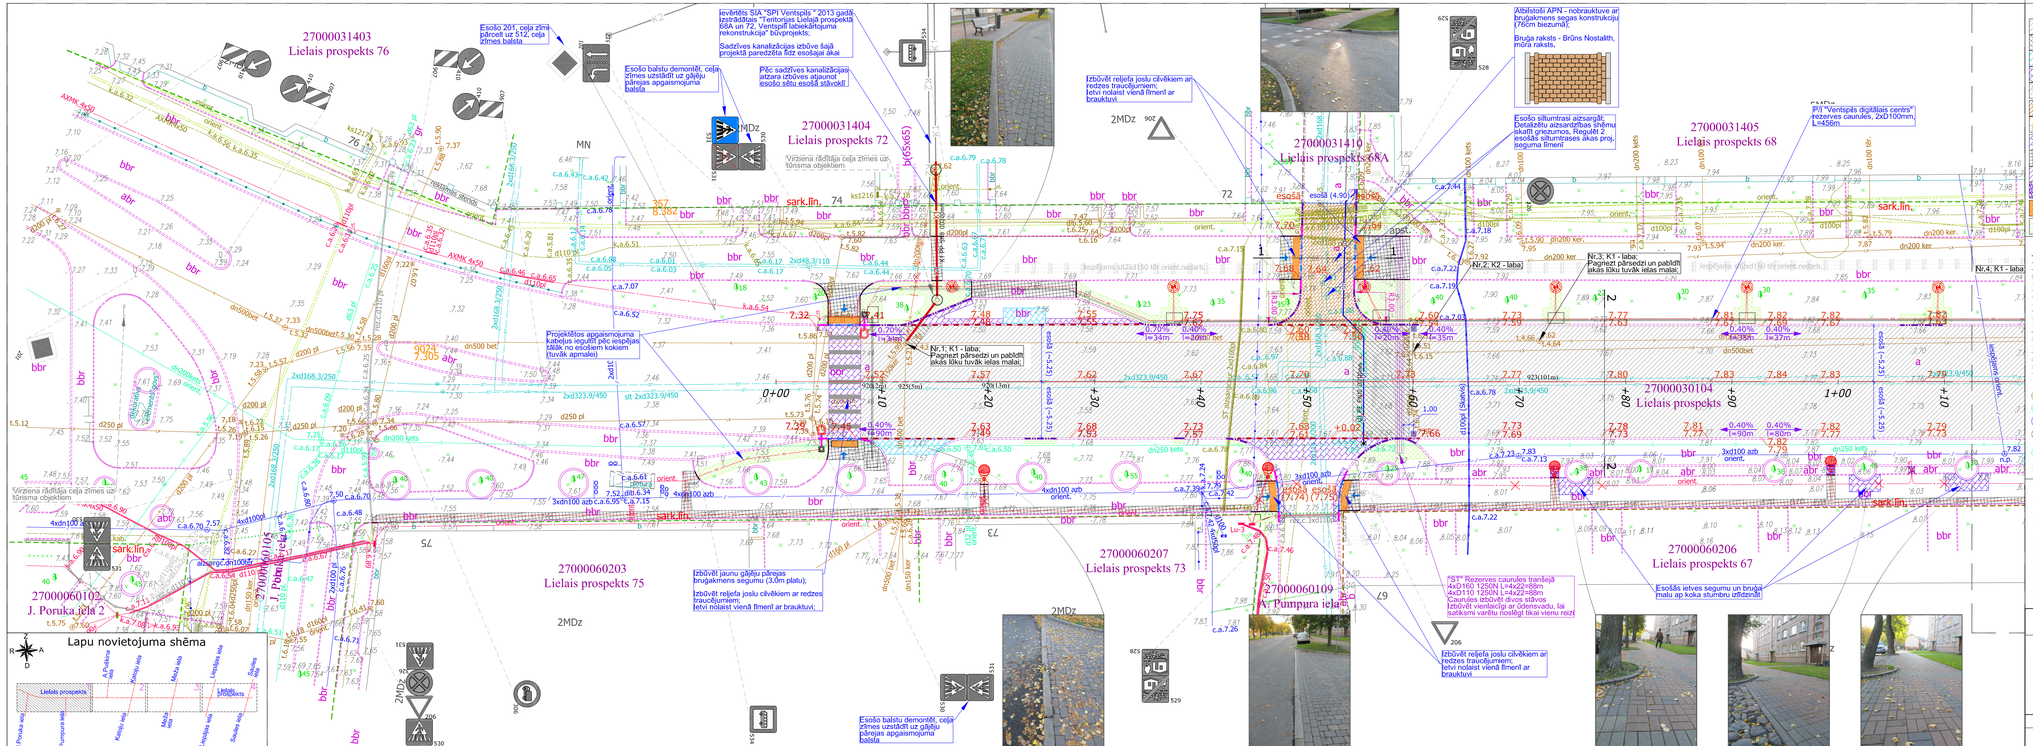
27000031403
Lielais prospekts 76
27000031404
Lielais prospekts 72
27000031410
Lielais prospekts 68A
27000031405
Lielais prospekts 68
27000030104
Lielais prospekts
27000060203
Lielais prospekts 75
27000060207
Lielais prospekts 73
27000060206
Lielais prospekts 67
27000060102
J. Poruka ielā 2
27000060109
Pumpura ielā
Esošo 201. ceļa zīmi pārceļ uz 512. ceļa zīmes balsta
Esošo balstu demontēt, ceļa zīmes uzstādīt uz gājēju pārejas apgaismojuma balsta
Ievērēts SIA "SPI Ventspils " 2013 gadā izstrādātais "Teritorijas Lielajā prospektā 68A un 72. Ventspilī labiekārtojuma rekonstrukcija" būvprojekts;
Sadzīves kanalizācijas izbūve šajā projektā paredzētās līdz esošajai akai
Pēc sadzīves kanalizācijas atzara izbūves atjaunot esošo sētu esošā stāvoklī
Izbūvēt reljefa joslu cilvēkiem ar rezdes trauciņumiem; ietvi nolaist vienā līmenī ar brauktuvi.
Atbilstoši APN - nobrauktuve ar bruģakmens segas konstrukciju (76cm biezumā);
Bruģa raksts - Brūns Nostalth, mūra raksts,
Esošo siltumtrasi aizsargāt. Detalizētu aizsardzības shēmu skatīt griezumos, Regulēt 2 esošās siltumtrases akas proj. seguma līmenī
"PJ "Ventspils digitālais centrs" rezerves caurules, 2xD100mm, L=456m
Projektētās apgaismojuma kabeļus uz ēkas fasādes nestiprināt, tos novietot uz ēkas fasādes esošajos kabeļu turētājos.
Projektētās apgaismojuma kabeļus uz ēkas fasādes nestiprināt, tos novietot uz ēkas fasādes esošajos kabeļu turētājos.
Virziena rādītāja ceļa zīmes uz tūrisma objektiem
Esošo balstu demontēt, ceļa zīmes uzstādīt uz gājēju pārejas apgaismojuma balsta
Izbūvēt jaunu gājēju pārejas bruģakmens segumu (3,0m platu);
Izbūvēt reljefa joslu cilvēkiem ar rezdes trauciņumiem; ietvi nolaist vienā līmenī ar brauktuvi;
Projektētās apgaismojuma kabeļus iegulti pēc iespējas tālāk no esošajiem kokiem (tuvāk apmalei)
"ST" Rezerves caurules trantšejā 4xD160 125ON L=4x22=88m
4xD110 125ON L=4x22=88m
Caurules izbūvēt divos slāņos
Izbūvēt vienlaicīgi ar ūdensvadu, lai saliktsmi varētu nosliegt tikai vienu reizi
Izbūvēt reljefa joslu cilvēkiem ar rezdes trauciņumiem; ietvi nolaist vienā līmenī ar brauktuvi
Esošās ielves segumu un bruģa malu ap koka stumbru izbūzināt
Nr.1; K1 - laba; Pagriezt pārsedzi un pabīdīt akās līku tuvāk ielas malai.
Nr.2; K2 - laba
Nr.3; K1 - laba; Pagriezt pārsedzi un pabīdīt akās līku tuvāk ielas malai.
Nr.4; K1 - laba
Lapu novietojuma shēma
Lielais prospekts
Lielais prospekts
J.Poruka iela
A.Pumpura iela
Kalēju iela
Meža iela
Meža iela
Liepājas iela
Rūpnīcas iela
Rūpnīcas iela
Segumu apzīmējumi
Plānu apzīmējumi
Topogrāfijas apzīmējumi
Vertikāle apzīmējumi
Piezīmes:
1. Lietus ūdens gājējām nomainīt apaļās restes uz četrstūra restēm.
2. SIA "Projekts 3" vērš uzmanību, ka esošie koki ir ielu izmēra un var traucēt ietves apgaismošanai. Projektā paredzēta koku vainagu kopšana (skatīt darba daudzumu sarakstā)
3. Tā kā projektā tiek paredzēts mainīt tikai esošās segas konstrukcijas virsējo kārtu (asfaltbetonu), tad garenprofils netiek projektēts, bet izejot no esošās topogrāfijas augstumu atzīmēm dotas aptuvenas projektētās augstumu atzīmes, veidojot vienmērīgas pludenas līnijas gar brauktuves malām, izveidojot minimālus garenkritumus (0.4%) un nodrošinot ūdens novadu uz esošām lietus ūdens gājējām. Lai izveidotu minimālos garenkritumus, augstums gar brauktuves apmalēm svārstās robežās (lielās 9-15cm un zemās 0-4cm virs segumu)
4. Ielas nepāra numuru pusē apgaismojuma kabeļus un "Digitālais centrs" rezerves caurules pamatā izbūvēt ar caurduršanas metodi posmos starp apgaismojuma balstiem. Detalizēti skatīt ELT plānā.
Pasūtītājs:
P/i "Komunālā pārvalde"
Līguma numurs: 2014 / 435P
Projektētājs:
Projekts:
Lielā prospekta seguma renovācija posmā no Saules ielas līdz J.Poruka ielai, Ventspilī
PROJEKTS 3
Rasējums:
Izbūves plāns / Horizontālais un vertikālais plāns
Būvproj.vad.
Izstrādāja
Datums
Arhīva Nr.
Mērogs
Stadija
Rasējuma Nr.
Lapu sk.
M.Rozentāls
E.Šķāls
04.02.2015
17-14
1:250
TP
CD 2-1
1 / 4