ORGANIZĀCIJU SASKAŅOJUMI

U = 400 / 230 V

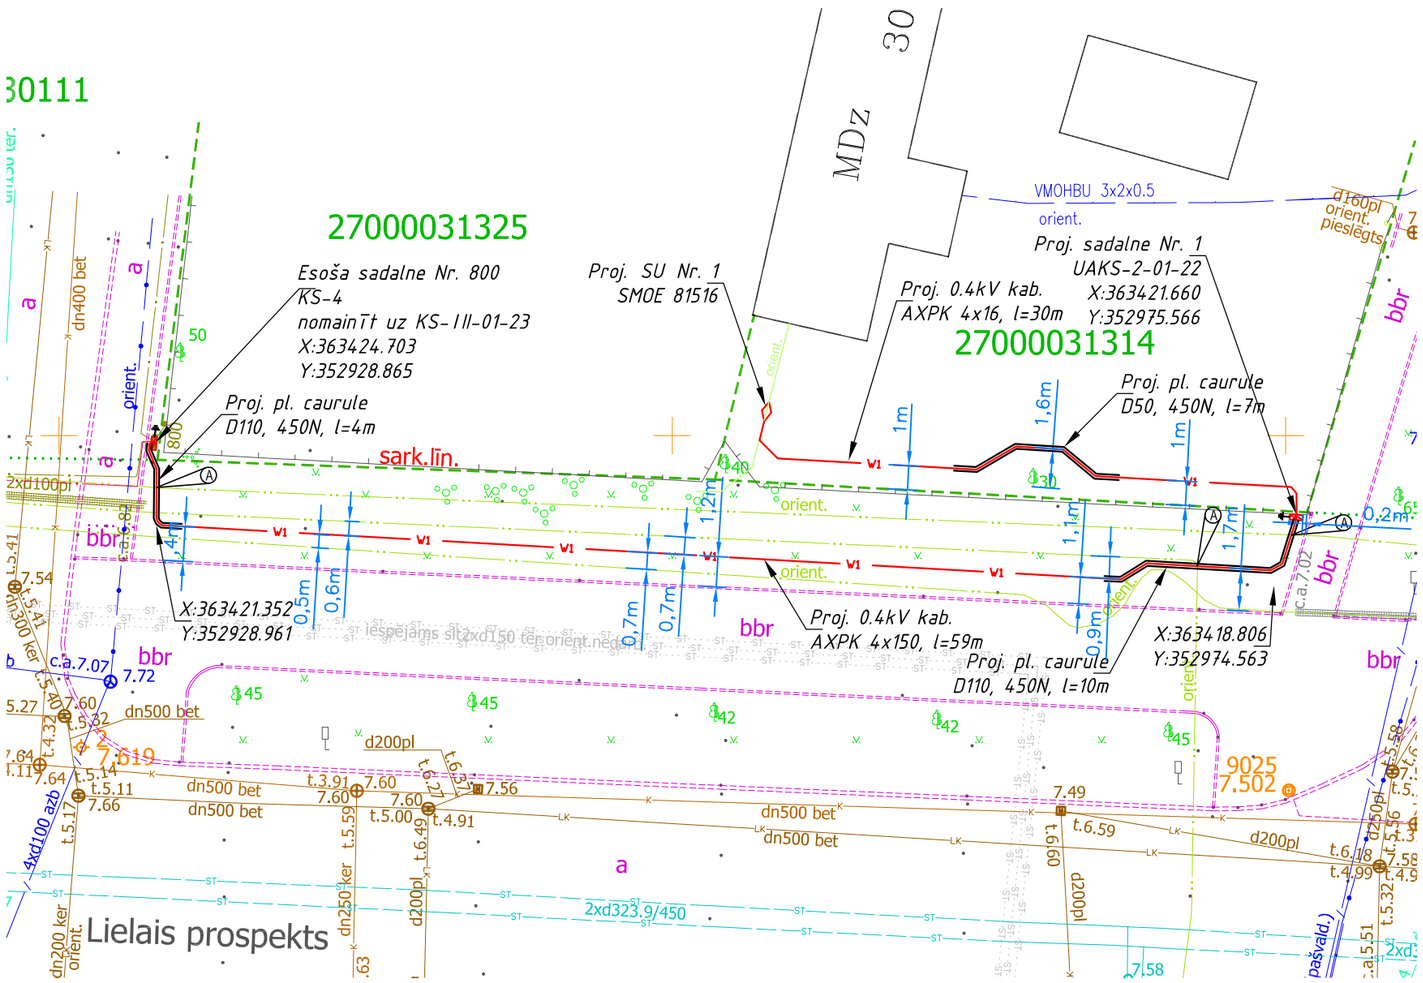

Piezīmes: Projekta sastāvu un paskaidrojumus skatīties lapā ELT-1.

Pasūtītājs: A/S "SADALES TĪKLS"		Pieprasītājs: P/I "Komunālā pārvalde"					Līguma numurs: 2014 / 435P
Projektētājs: PROJEKTS 3 Infrastruktūras objektu projektēšana		Projekts: Lielā prospekta seguma renovācija posmā no Saules ielas līdz J.Poruka ielai, Ventspilī Rasējums: ĢENPLĀNS ELEKTROAPGĀDES PIESLĒGUMS					
Būvproj.vad.	Izstrādāja	Datums	Arhīva Nr.	Mērogs	Stadija	Rasējuma Nr.	Lapu sk.
M.Rozentāls	K.Draviņš	01.2015	12-14	1:250	TS	ELT-2	2/4