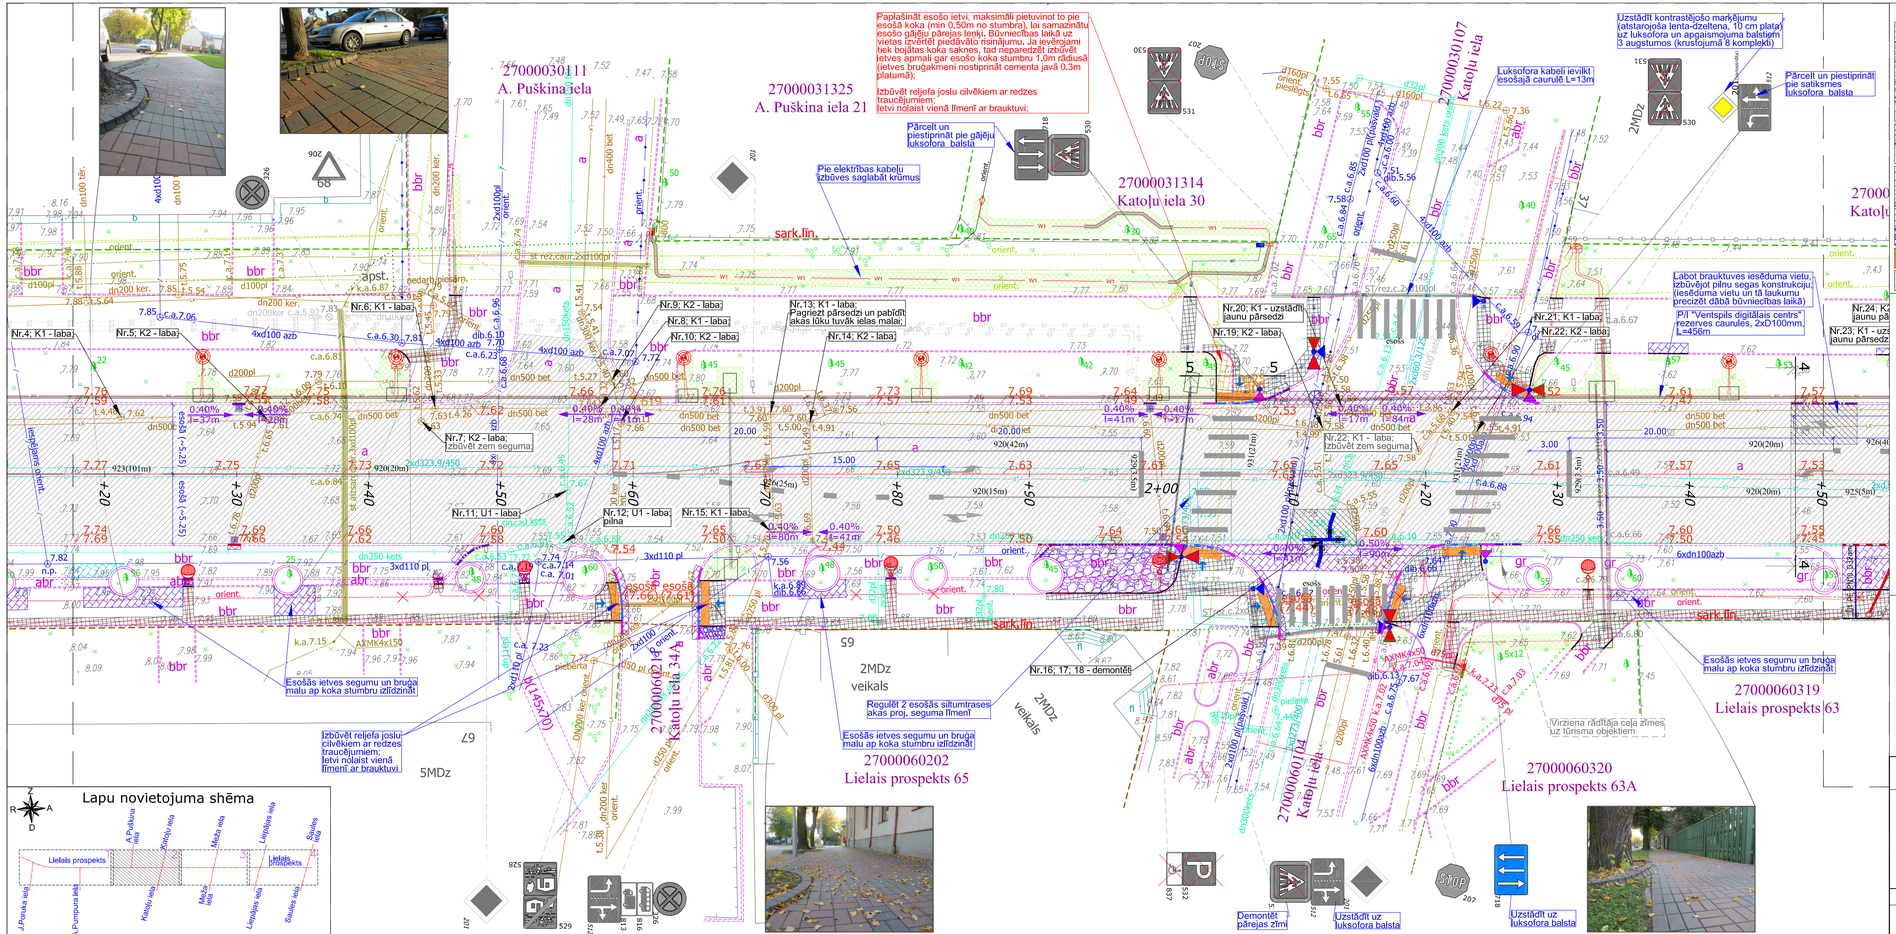

Piezīmes:

1. Lietus ūdens gūlijām nomainīt apaļās restes uz četrstūra restēm.

2. SIA "Projekts 3" vērš uzmanību, ka esošie koki ir iela izmēra un var traucēt ietves apgaismošanai. Projektā paredzēta koku vainagu kopšana (skatīt darba daudzumu sarakstā)

3. Tā kā projektā tiek paredzēts mainīt tikai esošās segas konstrukcijas virsējo kārtu (asfaltbetonu), tad garenporfils netiek projektēts, bet izejot no esošās topogrāfijas augstumu atzīmēm dotas aptuvenas projektētās augstumu atzīmes, veidojot vienmērīgas plūdenas līnijas gar brauktuves malām, izveidojot minimālus garenkritumus (0.4%) un nodrošinot ūdens novadi uz esošām lietus ūdens gūlijām. Lai izveidotu minimālos garenkritumus, augstums gar brauktuves apmalēm svārstās robežās (lielās 9-15cm un zemās 0-4cm virs seguma)

4. Ielas nepāra numuru pusē apgaismojuma kabeļus un "Digitālais centrs" rezerves caurules pamatā izbūvēt ar caurduršanas metodi posmos starp apgaismojuma balstiem. Detalizēti skatīt ELT plānā.

Pasūtītājs: P/i "Komunālā pārvalde"						Līguma numurs: 2014 / 435P	
Projektētājs: PROJEKTS 3 Infrastruktūras objektu projektēšana		Projekts: Lielā prospekta seguma renovācija posmā no Saules ielas līdz J.Poruka ielai, Ventspilī					
		Rasējums: Izbūves plāns / Horizontālais un vertikālais plāns					
Būvproj.vad.	Izstrādāja	Datums	Arhīva Nr.	Mērogs	Stadija	Rasējuma Nr.	Lapu sk.
M.Rozentāls	E.Šķēls	04.02.2015	17-14	1:250	TP	CD 2-2	2 / 4