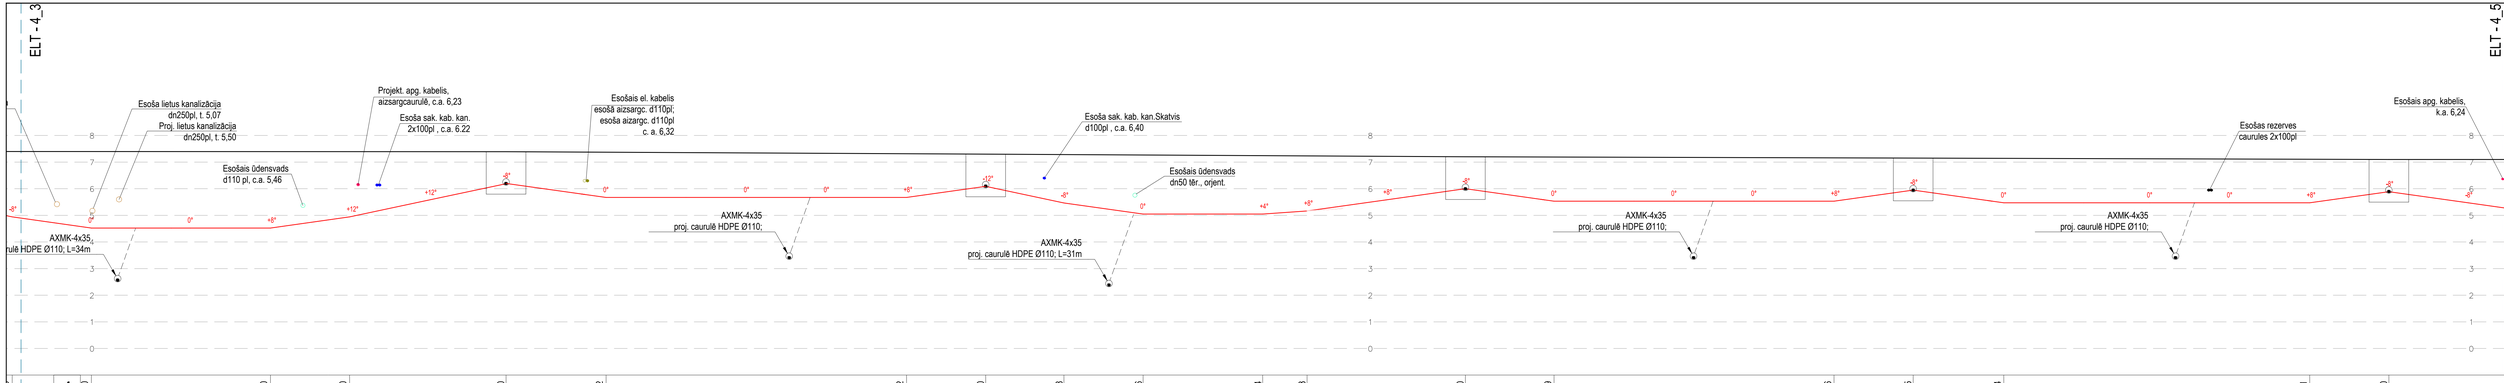

Piezīme: Projekta sastāvu un paskaidrojumus skatīties lapā ELT-1.

Pasūtītājs:	P/i "Komunālā pārvalde"
Līguma numurs:	2014 / 435P
Projektētājs:	PROJEKTS 3 Inženiertehnisko objektu projektēšana
Projekts:	Lielā prospekta seguma renovācija posmā no Saules ielas līdz J.Poruka ielai, Ventspilī
Rasējums:	Caurdures ģeōlogriezums

Atb.projektētājs	Izstrādāja	Datums	Arhīva Nr.	Mērogs	Stadija	Rasējuma Nr.	Lapu sk.
M.Rozenfelds	K.Draviņš	11.2014	17-14	1:80	TP	ELT - 4-4	9 / 10