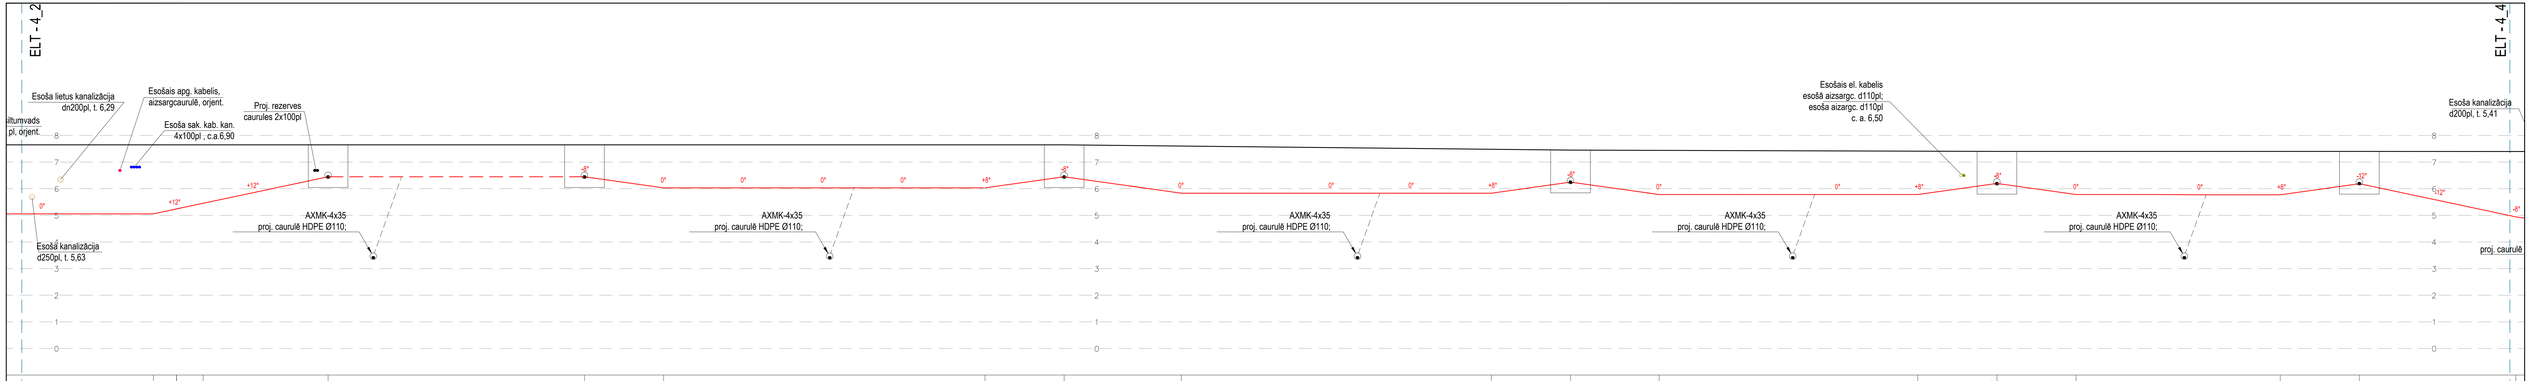

1	Zemes līmeņa augstums (m)
2	Projekt. kabeļu ieguldīšanas dziļums (m)

1	Zemes līmeņa augstums (m)
2	Projekt. kabeļu ieguldīšanas dziļums (m)

Piezīme: Projekta sastāvu un paskaidrojumus skatīties lapā ELT-1.

Pasūtītājs: P/i "Komunālā pārvalde"						Līguma numurs: 2014 / 435P
Projektētājs: PROJEKTS 3 Inženiertehniskie risinājumi projektēšanai		Projekts: LielĀprospekta seguma renovācija posmā no Saules ielas līdz J.Poruka ielai, Ventspilī				
		Rasējums: Caurdures ģeoloģiskā griezums				
Ģ.projekta vad.	Izstrādāja	Datums	Arhīva Nr.	Mērogs	Stadija	Rasējuma Nr.	Lapu sk.
M.Rozenfelds	K.Dravnieks	11.2014	17-14	1:80	TP	ELT - 4-3	8 / 10