U = 400/230 V

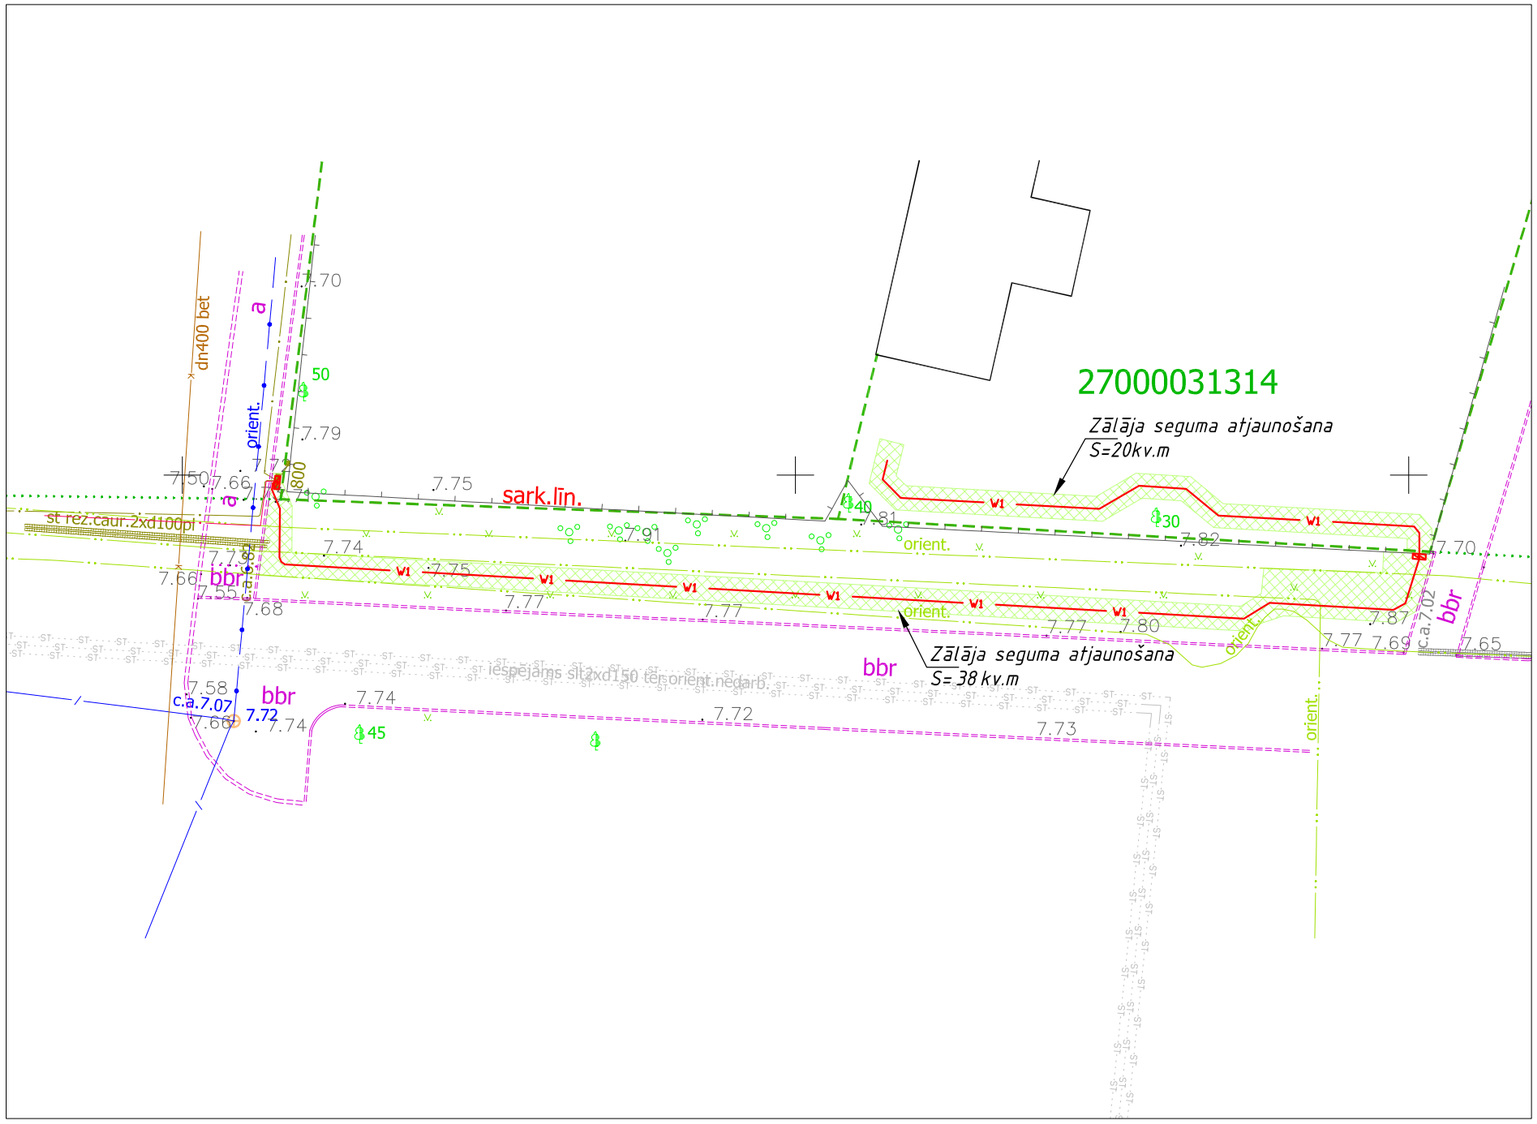

Atjaunojamo segumu zonu konstruktīvie griezumi

Esošās zaļās zonas seguma atjaunošana

△ 10cm ▽	Melnzeme
△ ▽	Smilts, drenāžas slānis

Piezīmes: Projekta sastāvu un paskaidrojumus skatīt ELT-1 lapā.
Pirms segumu atjaunošanas paredzēt nestspējas pārbaudi uz šķembuvirskārtas brauktuvei un iebrauktuvēm ≥150MPa, uz šķembu virskārtas ietvēm ≥80MPa, bet zaļajā zonā pirms melnzemes uzbēršanas ≥45MPa

Pasūtītājs: A/S "SADALES TĪKLS"		Pieprasītājs: P/I "Komunālā pārvalde"					Līguma numurs: 2014 / 435P
Projektētājs: PROJEKTS 3 Infrastruktūras objektu projektēšana		Projekts: Lielā prospekta seguma renovācija posmā no Saules ielas līdz J.Poruka ielai, Ventspilī					
		Rasējums: SEGUMU ATJAUNOŠANAS PLĀNS ELEKTROAPGĀDES PIESLĒGUMS					
Būvproj.vad.	Izstrādāja	Datums	Arhīva Nr.	Mērogs	Stadija	Rasējuma Nr.	Lapu sk.
M.Rozentāls	K.Draviņš	01.2015	12-14	1:250	TS	ELT-4	4/4