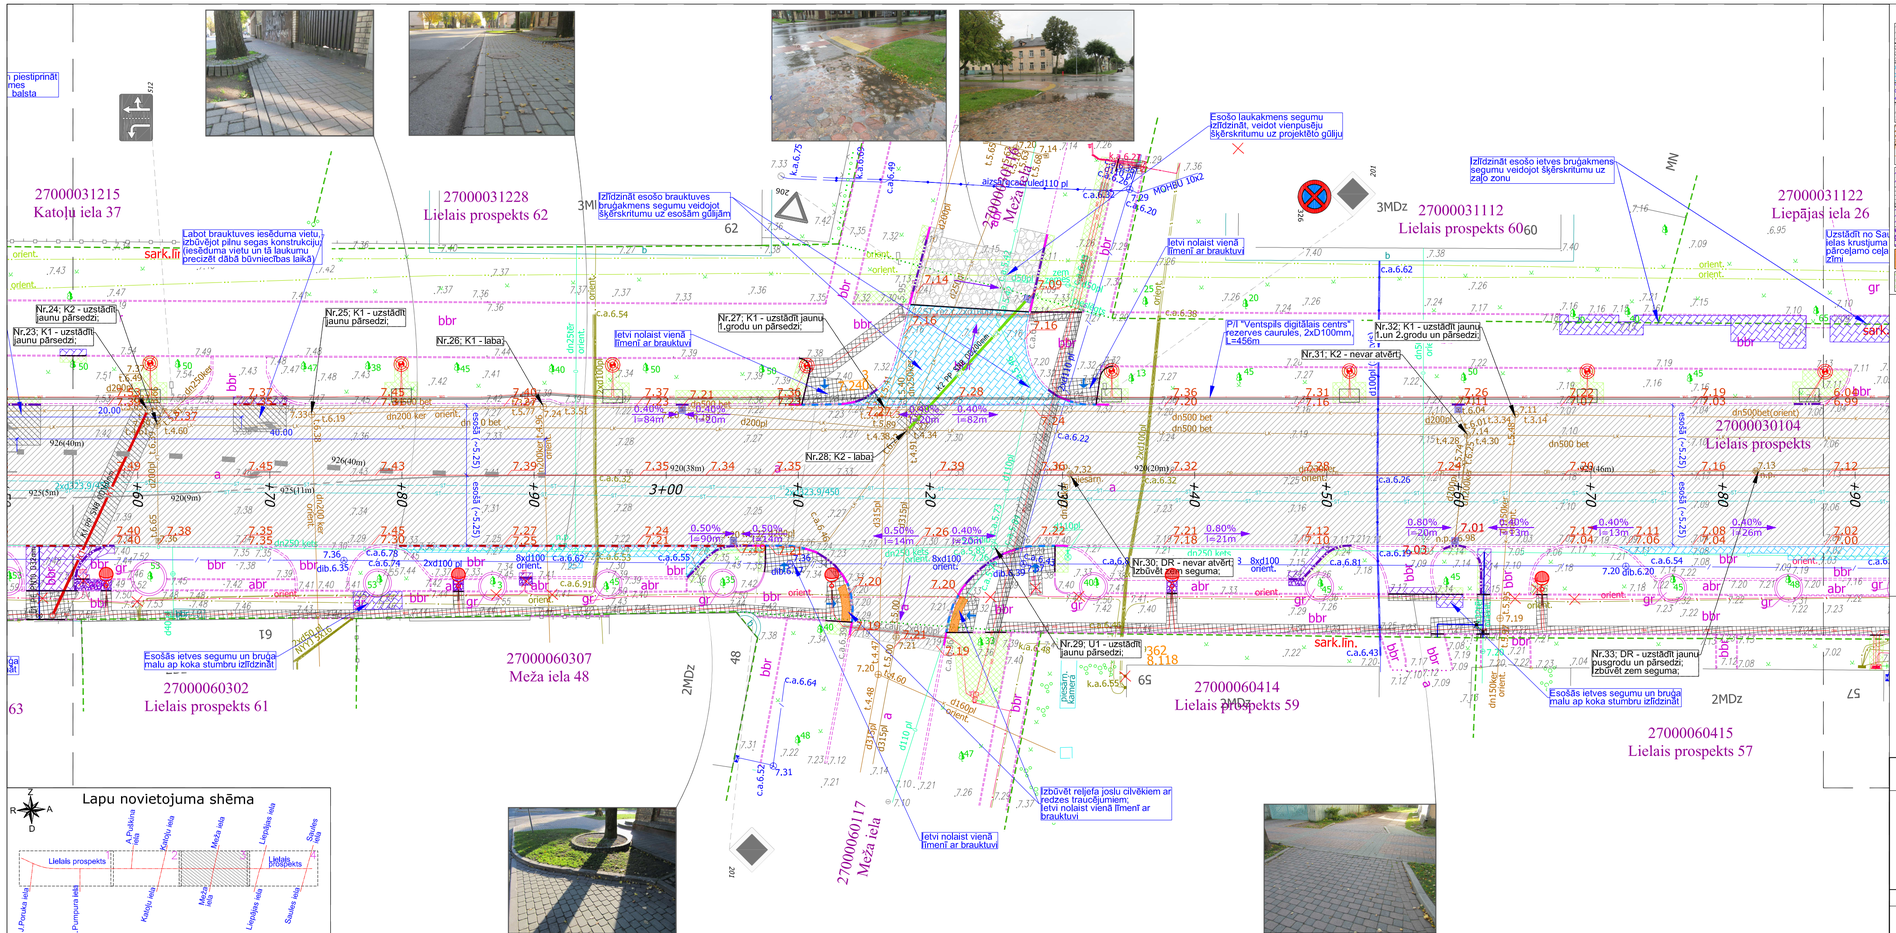

Segumu apzīmējumi

- Proj. brauktuves asfaltbetona segums (IZLĪDZINĀŠANA + DILUMKĀTA)
- Proj. brauktuves asfaltbetona segums (PILNA SEGAS KONSTRUKCIJA)
- Proj. brauktuves bruģakmens segums (IZLĪDZINĀŠANA)
- Proj. ietves bruģakmens segums (IZLĪDZINĀŠANA)
- Proj. laukakmens bruģa segums (IZLĪDZINĀŠANA)
- Proj. brauktuves bruģakmens segums (PILNA KONSTRUKCIJA)
- Proj. ietves bruģakmens segums (PILNA KONSTRUKCIJA)
- Proj. brauktuves bruģakmens remontzona
- Proj. ietves bruģakmens remontzona
- Proj. brauktuves asfaltbetona segums
- Proj. laukakmens bruģa segums (IZLĪDZINĀŠANA)
- Proj. taktilais bruģakmens ietvju gals
- Proj. gružīga auguma zeme 15cm biezumā, apsēta ar intensīvai ilglaicīgi kopšanai paredzētu daudzgadīgo zāles maisījuma sēklām

Topogrāfijas apzīmējumi

- Zemes gabalu robeža
- Esošā sakaru kanalizācija
- Esošā sakaru kabelis
- Esošā sakaru aizsarg/zererves c.
- Esošā optiskais kabelis
- Esošā sadzīves kanalizācija
- Esošā Lietus ūdens kanalizācija
- Esošā ūdensvads
- Esošā spiediena kanalizācija
- Esošā nedarbojoš kanalizācija
- Esošā vidēja sprieguma el. kabelis
- Esošā 0.4kV elektrības kabelis
- Esošā elektrības aizsarg/rezerves c.
- Esošā ST rezerves kabelis
- Esošā apgaismojuma kabelis
- Esošā apgaismojuma aizsarg/zererves c.
- Esošā pašvaldības zererves c.
- Esošā siltumtrase
- Esošā nedarbojoša siltumtrase
- Kanalizācijas aka
- Ūdens tīklu aka
- Sakaru kanalizācijas aka
- Lietus kanalizācijas aka
- Hidrants
- Lietus kanalizācijas gūlija
- Egle
- Auglu koks
- Lapukoks
- Atsevišķs krūms (krūmu puduris)
- Ģeodēziskā grunts zīme
- Signālstabiņš
- Luksofors
- Apgaismojuma stabs
- Celtzīmes balsts

Plāna apzīmējumi

- Proj. brauktuves apmale 100x30x15 (+12cm)
- Proj. brauktuves apmale 100x22x15 (+8cm)
- Proj. brauktuves apmale 100x22x15 (+2-4cm)
- Proj. ietves apmale 100x20x8
- Proj. brauktuves apmale 100x30/22x15
- Proj. rezerves caurules
- Proj. apgaismojuma kabelis
- Proj. elektrības kabelis
- Proj. luksofora kabelis
- Proj. horizontālais marķējums Nr.920
- Proj. horizontālais marķējums Nr.922
- Proj. horizontālais marķējums Nr.923
- Proj. horizontālais marķējums Nr.925
- Proj. horizontālais marķējums Nr.926
- Proj. horizontālais marķējums Nr.929
- Proj. horizontālais marķējums Nr.937
- Proj. celtzīmes balsts
- Demontējamie objekti
- Proj. inženierģeoloģijas urbumi
- Proj. lietus ūdens gūlija (esošo gūliju apjoā restu nomaiņa uz cietkmtīgām restēm)
- Proj. brauktuves apgaismojuma ķermenis
- Proj. ietves apgaismojuma ķermenis
- Proj. gājēju pārejas laterna
- Proj. 3 sekciju transporta luksofors
- Proj. 3 sekciju transporta luksofors + TrafiCam
- Proj. 2 sekciju gājēju luksofors
- Proj. 2 sekciju gājēju luksofors + izsaukuma poga
- Proj. Luksofora statne / balsts

Vertikālie apzīmējumi

- 3.02 — Proj. brauktuves / ietves augstumi
- g.2.10 — Proj. gūlijas augstumi
- 0.40% i=60m — Proj. brauktuves / ietves garenkritumi
- 1 : 1 — Proj. grieguma vietas
- Proj. ratiņu nobrauktuves / pandusi

Piezīmes:

1. Lietus ūdens gūlījām nomainīt apaļās restes uz četrstūra restēm.
2. SIA "Projekts 3" vērš uzmanību, ka esošie koki ir iela izmēra un var traucēt ietves apgaismošanai. Projektā paredzēta koku vainagu kopšana (skatīt darba daudzumu sarakstā)
3. Tā kā projektā tiek paredzēts mainīt tikai esošās segas konstrukcijas virsējo kārtu (asfaltbetonu), tad garenporfils netiek projektēts, bet izejot no esošās topogrāfijas augstumu atzīmēm dotas aptuvenas projektētās augstumu atzīmes, veidojot vienmērīgas plūdenas līnijas gar brauktuves malām, izveidojot minimālus garenkritumus (0.4%) un nodrošinot ūdens novadi uz esošām lietus ūdens gūlijām. Lai izveidotu minimālos garenkritumus, augstums gar brauktuves apmalēm svārstās robežās (lielās 9-15cm un zemās 0-4cm virs seguma)
4. Ielas nepāra numuru pusē apgaismojuma kabeļus un "Digitālais centrs" rezerves caurules pamatā izbūvēt ar caurduršanas metodi posmos starp apgaismojuma balstiem. Detalizēti skatīt ELT plānā.

Pasūtītājs:	P/i "Komunālā pārvalde"	Līguma numurs:	2014 / 435P
Projektētājs:	PROJEKTS 3 Infrastruktūras objektu projektēšana	Projekts:	Lielā prospekta seguma renovācija posmā no Saules ielas līdz J.Poruka ielai, Ventspilī
		Rasējums:	Izbūves plāns / Horizontālais un vertikālais plāns

Būvproj.vad.	Izstrādāja	Datums	Arhīva Nr.	Mērogs	Stadija	Rasējuma Nr.	Lapu sk.
M.Rozentāls	E.Šķēls	04.02.2015	17-14	1:250	TP	CD 2-3	3 / 4