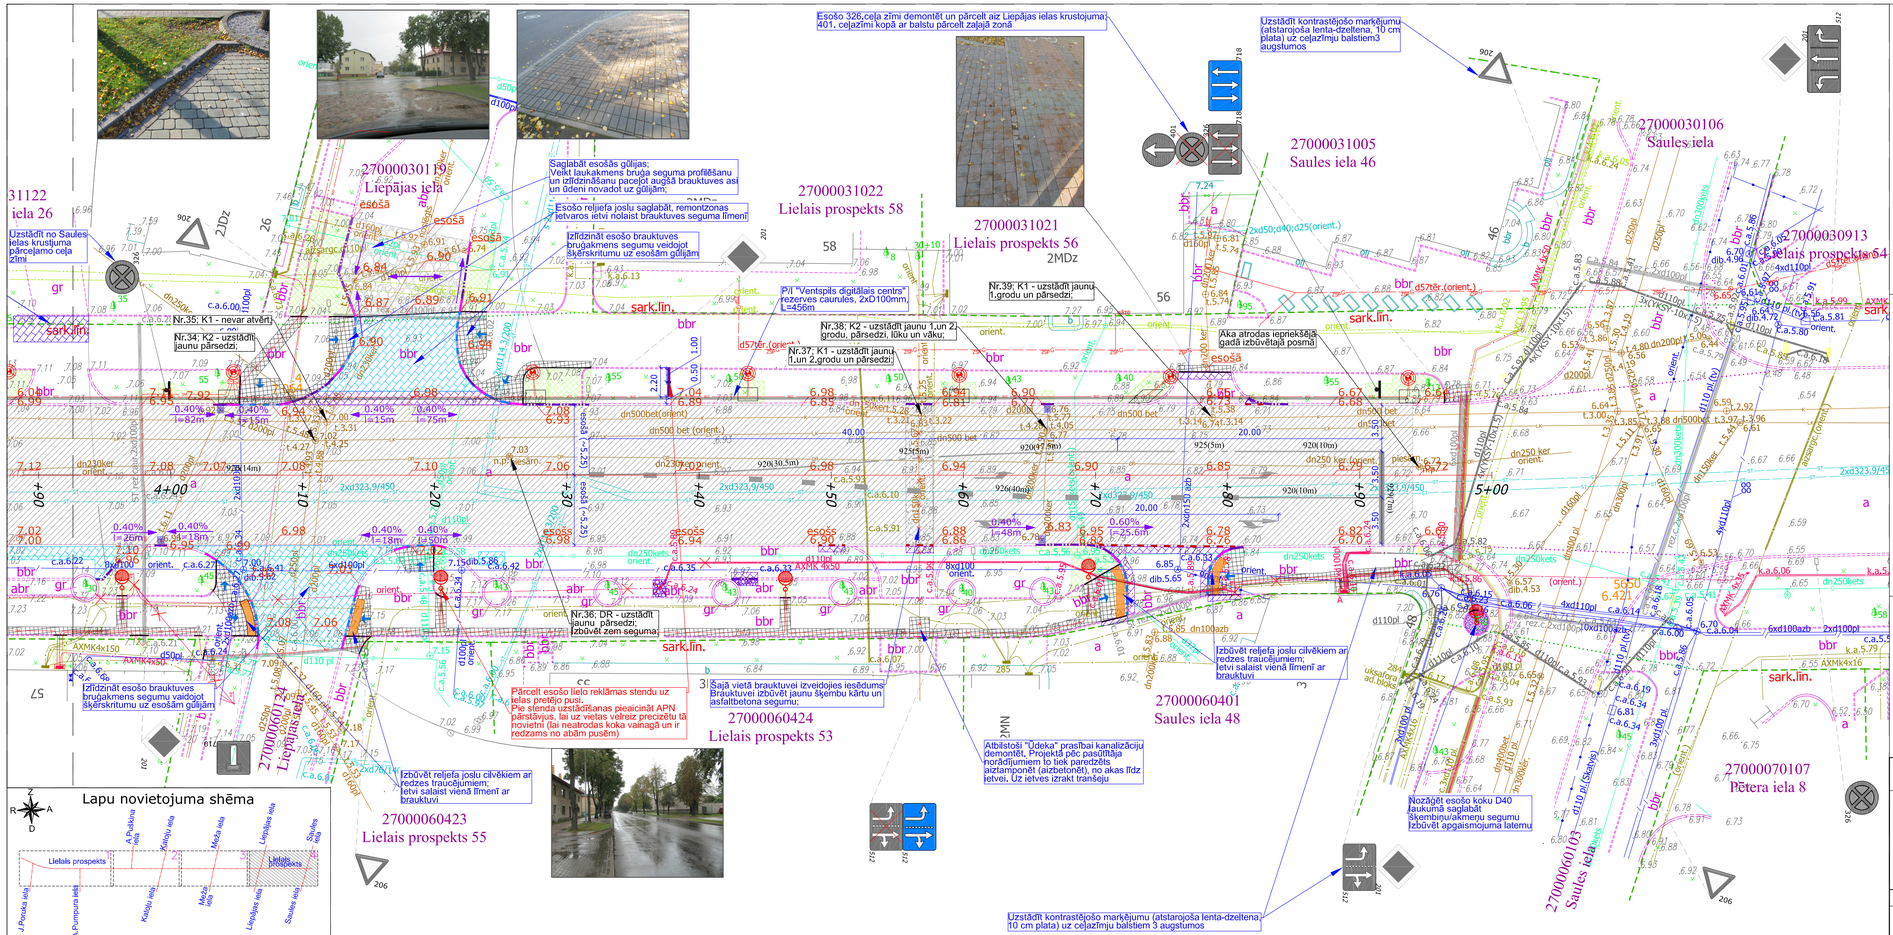

Segumu apzīmējumi

- Proj. brauktuves asfaltbetona segums (IZLĪDZINĀŠANA + DILUMKĀRTA)
- Proj. brauktuves asfaltbetona segums (PILNA SEGAS KONSTRUKCIJA)
- Proj. brauktuves bruģakmens segums (IZLĪDZINĀŠANA)
- Proj. ietves bruģakmens segums (IZLĪDZINĀŠANA)
- Proj. laukakmens bruģa segums (IZLĪDZINĀŠANA)
- Proj. brauktuves bruģakmens segums (PILNA KONSTRUKCIJA)
- Proj. ietves bruģakmens segums (PILNA KONSTRUKCIJA)
- Proj. brauktuves bruģakmens remontzona
- Proj. ietves bruģakmens remontzona
- Proj. brauktuves asfaltbetona remontzona
- Proj. laukakmens bruģa segums (IZLĪDZINĀŠANA)
- Proj. taktilais bruģakmens ietiju galos
- Proj. guļošie augu zemes 15cm biezumā, apsēts ar intensīvajā ziedēnā kopšanai paredzētu daudzšķautņa zāles maisījuma sēklinieku

Topogrāfijas apzīmējumi

- Zemes gabalu robeža
- Esošā sakaru kanalizācija
- Esošā sakaru kabelis
- Esošā sakaru gāzsārņi/zeerves c.
- Esošā optiskais kabelis
- Esošā sadzīves kanalizācija
- Esošā Lietus ūdens kanalizācija
- Esošā ūdensvads
- Esošā spiedkanalizācija
- Esošā nedarbojoši kanalizācija
- Esošā vidējo spriegumu el. kabelis
- Esošs 0.4kV elektrības kabelis
- Esošā elektrības gāzsarg./rezerves c.
- Esošs ST rezerves kabelis
- Esošā apgaismojuma kabelis
- Esošā apgaismojuma gāzsarg./zereves c.
- Esošā pašvaldības zeerves c.
- Esošā siltumtrase
- Esošā nedarbojoša siltumtrase
- Kanalizācijas aka
- Ūdens tīklu aka
- Sakaru kanalizācijas aka
- Lietus kanalizācijas aka
- Hidrants
- Lietus kanalizācijas gāļija
- Egle
- Auglu koks
- Lapukoks
- Atsevišķs krūms (krūmu puduris)
- Ģeodēziskā grunts zīme
- Signāstabiņš
- Luksofors
- Apgaismojuma stabs
- Celazīmes balsts

Plāna apzīmējumi

- Proj. brauktuves ģimale 100x30x15 (+12cm)
- Proj. brauktuves ģimale 100x22x15 (+8cm)
- Proj. brauktuves ģimale 100x22x15 (+2-4cm)
- Proj. ietves ģimale 100x20x8
- Proj. brauktuves ģimale 100x30/22x15
- Proj. rezerves caurules
- Proj. apgaismojuma kabelis
- Proj. elektrības kabelis
- Proj. luksofora kabelis
- Proj. horizontālais marķējums Nr.920
- Proj. horizontālais marķējums Nr.922
- Proj. horizontālais marķējums Nr.923
- Proj. horizontālais marķējums Nr.925
- Proj. horizontālais marķējums Nr.926
- Proj. horizontālais marķējums Nr.929
- Proj. horizontālais marķējums Nr.937
- Proj. ceļazīmes balsts
- Demontējamie objekti
- Proj. inženierģeoloģijas urbumi
- Proj. lietus ūdens gāļija (esošo gāļiju apaļā restu nomaiņa uz četrstūrīgām restēm)
- Proj. brauktuves apgaismojuma ķermenis
- Proj. ietves apgaismojuma ķermenis
- Proj. gājēju pārejas laterna
- Proj. horizontālie apzīmējumi
- 3.00 / 2.10
- Urb.18
- 1 / 5

Vertikālie apzīmējumi

- 3.02 Proj. brauktuves / ietves augstumi
- 2.10 Proj. gājēju augstumi
- 0.40% i=60m Proj. brauktuves / ietves garenkritumi
- Proj. grāvmalas
- Proj. ratiņu nobrauktuves / pandusi
- Proj. 3 sekciju transporta luksofors
- Proj. 3 sekciju transporta luksofors + TrafiCam
- Proj. 2 sekciju gājēju luksofors
- Proj. 2 sekciju gājēju luksofors + izsaukuma poga
- Proj. Luksofora statne / balsts

Piezīmes:

1. Lietus ūdens gāļijām nomainīt apaļās restes uz četrstūra restēm.
2. SIA "Projekts 3" vērš uzmanību, ka esošie koki ir ļoti izmēra un var traucēt ietves apgaismošanai. Projektā paredzēta koku vainagu kopšana (skatīt darba daudzumu sarakstā)
3. Tā kā projektā tiek paredzēts mainīt tikai esošās segas konstrukcijas virsējo kārtu (asfaltbetonu), tad garenporfils netiek projektēts, bet izejot no esošās topogrāfijas augstumu atzīmēm dotas aptuvenas projektētās augstumu atzīmes, veidojot vienmērīgas plūdenas līnijas gar brauktuves malām, izveidojot minimālus garenkritumus (0.4%) un nodrošinot ūdens novadi uz esošām lietus ūdens gāļijām. Lai izveidotu minimālos garenkritumus, augstums gar brauktuves apmalēm svārstās robežās (lielās 9-15cm un zemās 0-4cm virs seguma)
4. Ielas nepāra numuru pusē apgaismojuma kabeļus un "Digitālais centrs" rezerves caurules pamatā izbūvēt ar caurduršanas metodi posmos starp apgaismojuma balstiem. Detalizēti skatīt ELT plānā.

Pasūtītājs:	P/i "Komunālā pārvalde"	Līguma numurs:	2014 / 435P
Projektētājs:	PROJEKTS 3 Infrastruktūras objektu projektēšana	Projekts:	Lielā prospekta seguma renovācija posmā no Saules ielas līdz J.Poruka ielai, Ventspilī
		Rasējums:	Izbūves plāns / Horizontālais un vertikālais plāns

Būvproj.vad.	Izstrādāja	Datums	Arhīva Nr.	Mērogs	Stadija	Rasējuma Nr.	Lapu sk.
M.Rozentāls	E.Šķēls	04.02.2015	17-14	1:250	TP	CD 2-4	4 / 4