


**VENTSPILS BRĪVOSTA. PIESTĀTNE N.19 RENOVĀCIJĀ**  
**FASĀDE**  
**M 1:200**

866810 (přestātnes Nr. 19 garums saskaņā ar kadastra datiem)

85850 (pleštātnes Nr.19 renovācijas projekts

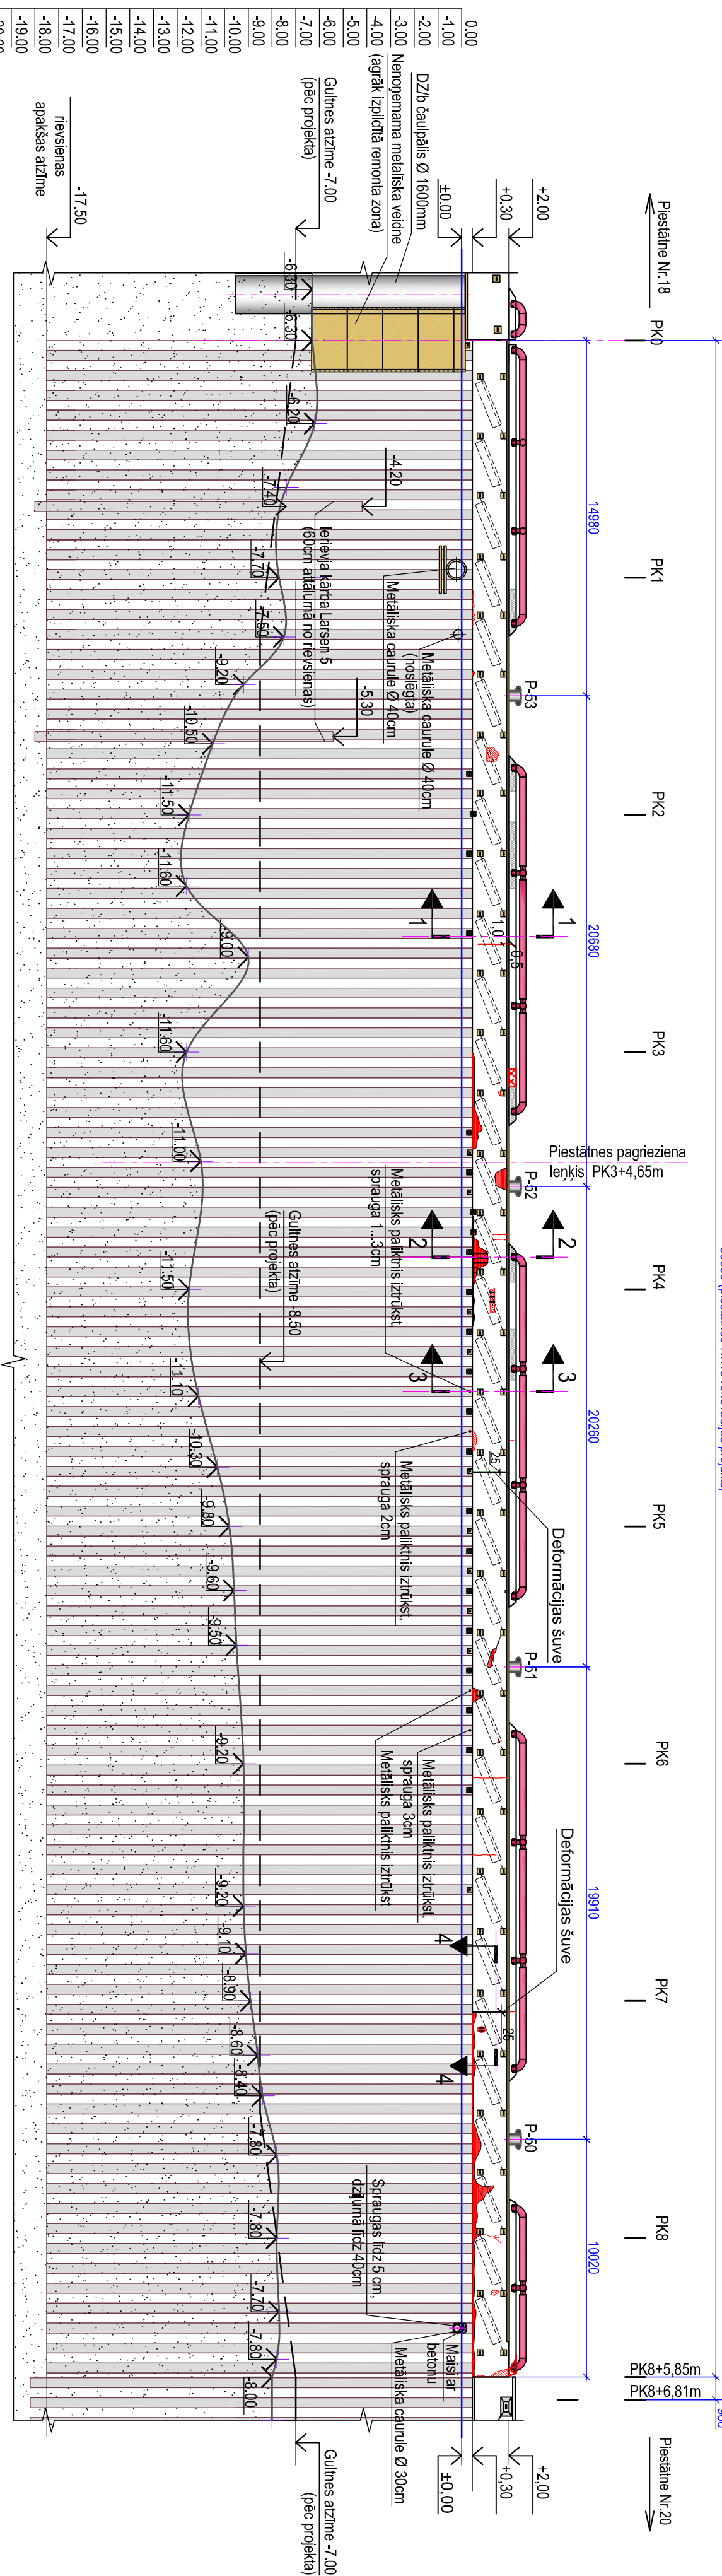

### Nosacītie apzīmējumi:

PK3 - piketes

 - betona aizsargkārtas bojājums

-710 ↑ -gultnes atzīme, m

- matplaisa

- plaīsa ar atvēruma platumu līdz 0,5 mm

- plaisa ar atvēruma platumu līdz 1,0 mm

-pirms virsbūves remonta noņemto fenderu kontūrs

- sadalīšanas sijas stiprinājuma mezgls

- enkurstienģa stiprinājumi no krasta puses

**Piezīmes:**

1. Augstumu atzīmes dotas metros, Balijas augstumu sistēmā.

2. Griezumi 1-1 un 2-2 doti uz lapas HR1-3, griezums 3-3 dots uz lapas HR1-4, griezums 4-4 dots uz lapas HR1-5.

3. Virsbūves fasādi nav paredzēts krāsot.

4. Atvairbrusas metālisko daļu pēc pretkorozijas apstrādes krāsot

krāsas pēc RAL4002

5. Uz fasādes esošās atvairiņķes parādītas kontūros.

Tās ir jānoņem pirms remonta veikšanas.

[illegible]