


VENTSPILS BRĪVOSTA. PIESTĀTNE Nr.19.
APSEKOŠANAS IZPILDES SHĒMA. PLĀNS.

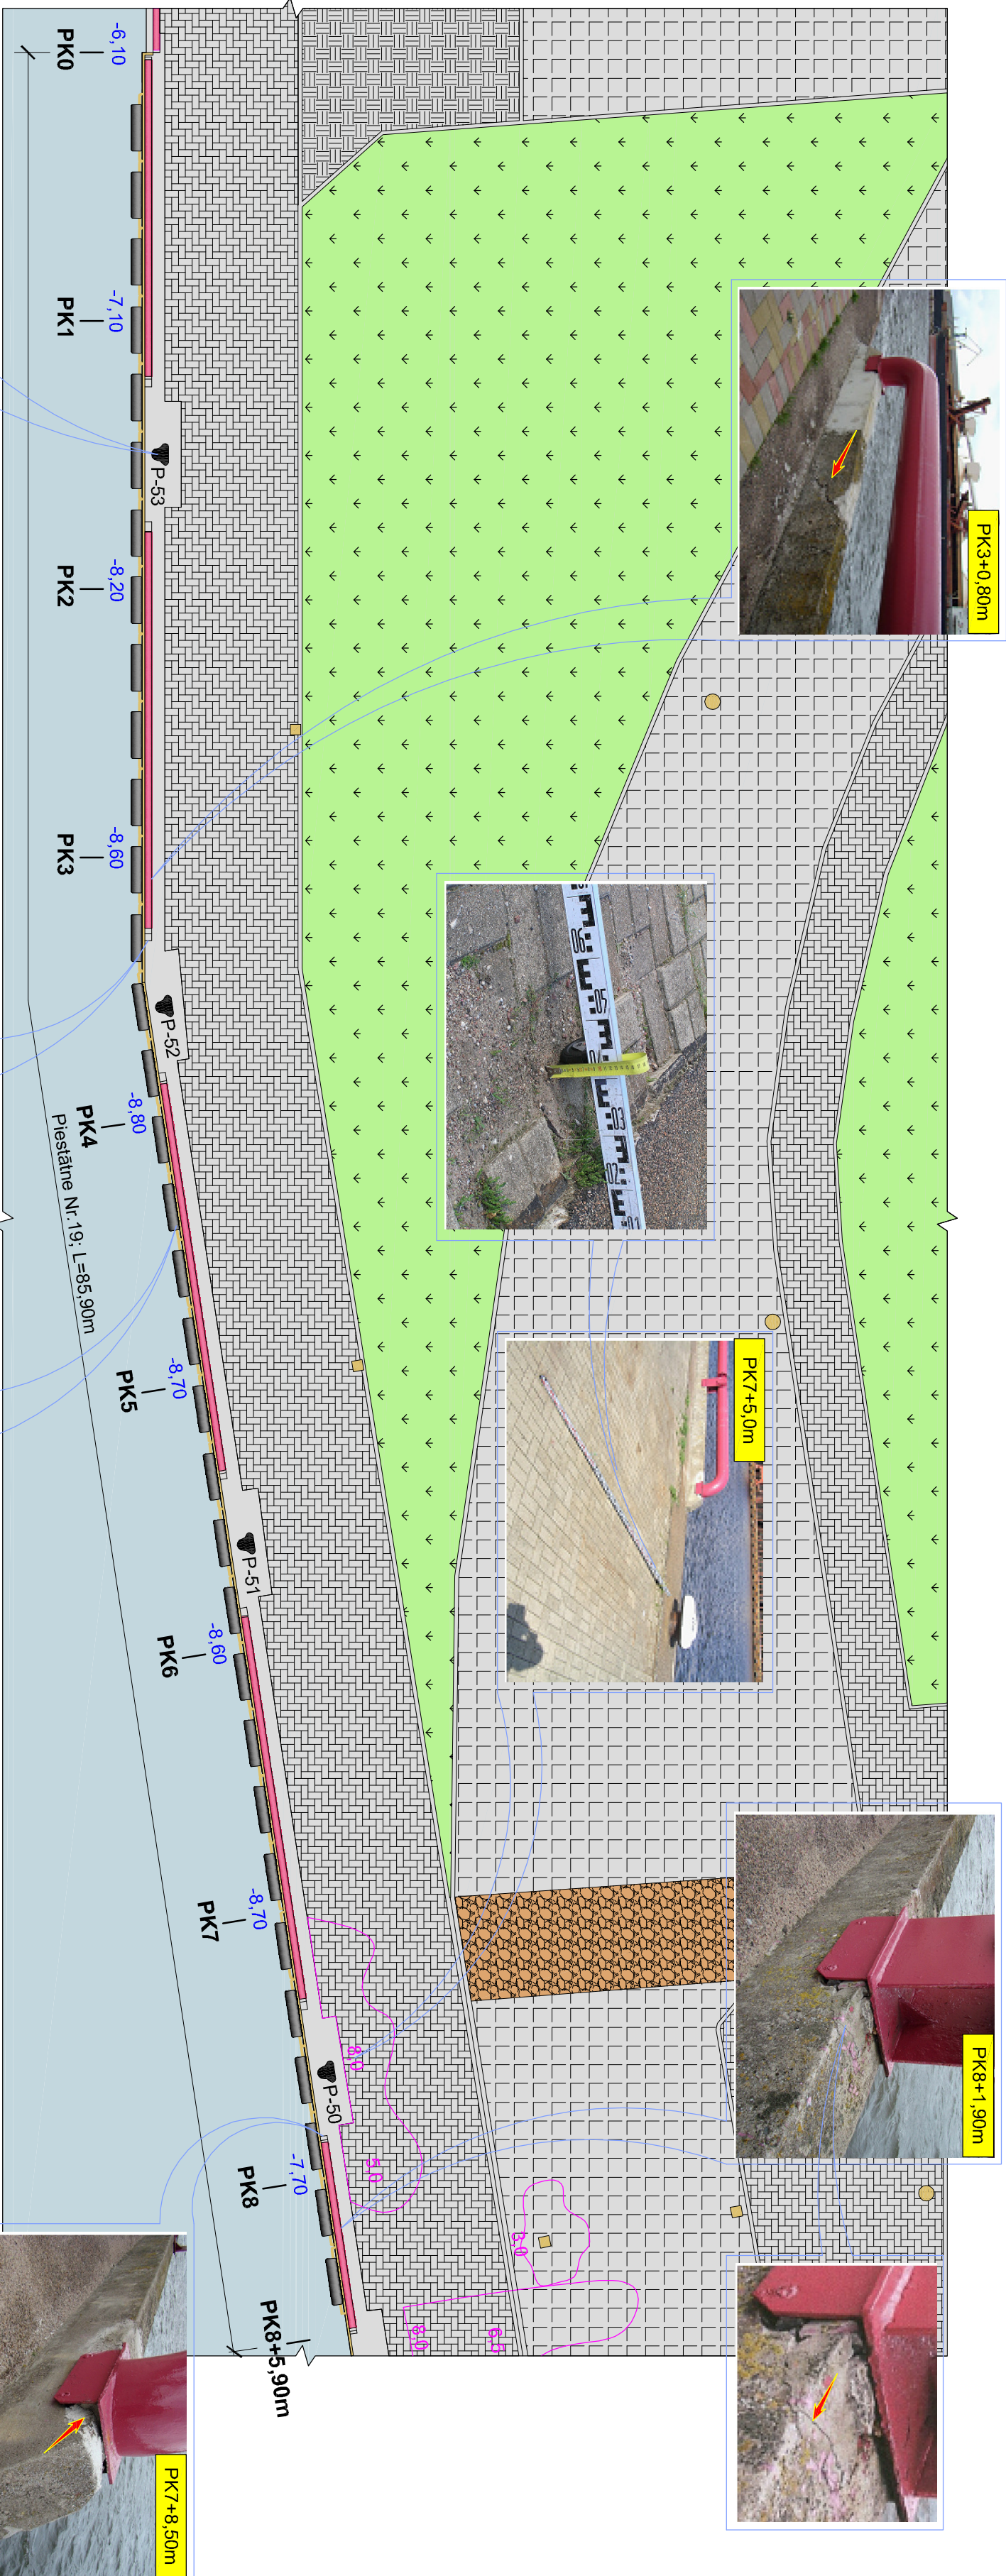

NOSACĪTIE APZĪMĒJUMI:

- PK3**
- pikēts
 - pietauvošanas statnis
 - kanalizācijas lūka
 - seguma iegrīmes zona (iegrīmes lielums, cm)
 - 12,50 - gultnes atzīme, m
- 2,5
- lietussūdeņu lūka