


FENDERU IZVIETOJUMS UZ FASĀDES
M 1:200

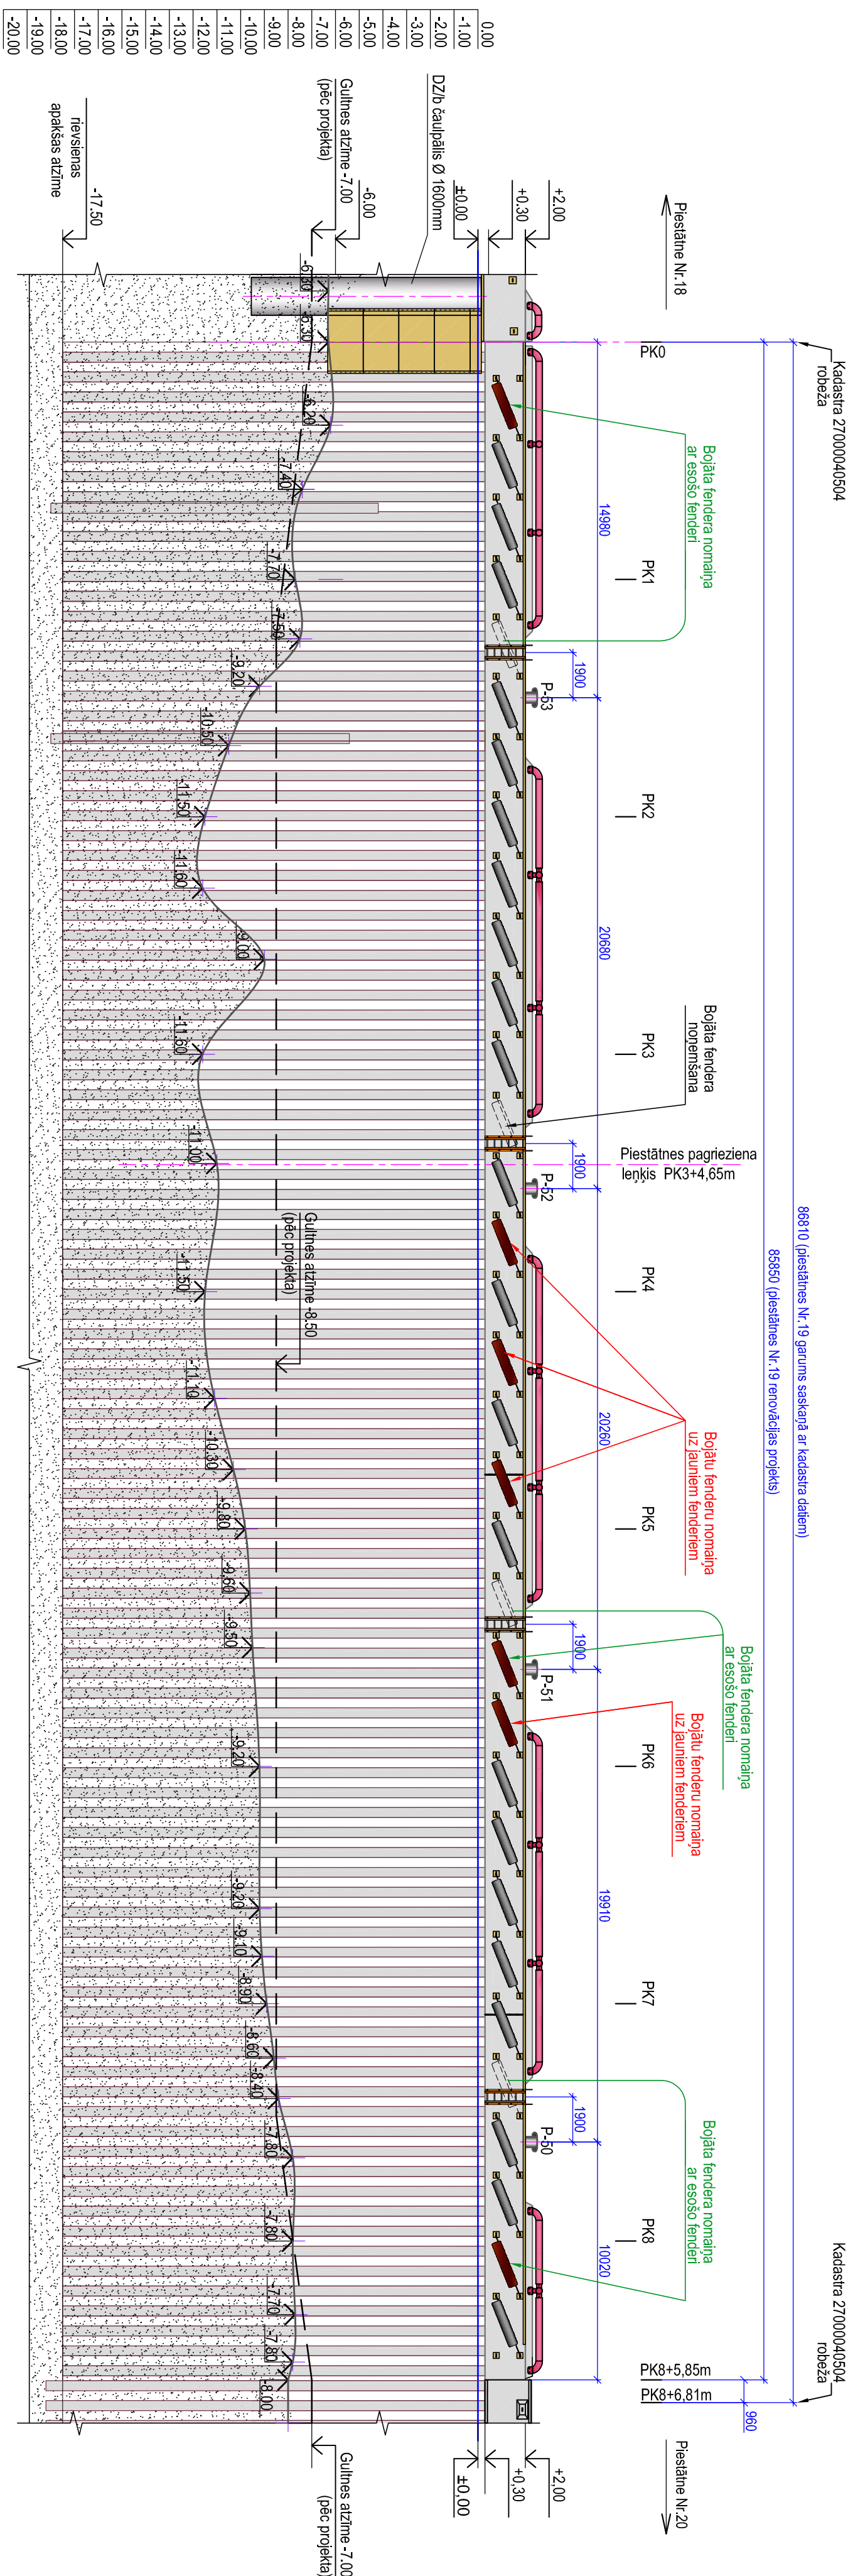

Nosacītie apzīmējumi:

PK3 - piketes

$\sqrt{-7 \cdot 10}$ \rightarrow -guļmes atzīme, m

- esošje fenderi Ø400mm

- bojāta fendera nomaiņa

- jaunās glābsšanas kāpnes $h=1.7\text{m}$, uzstādāmas uz katra polera masīva

Piezīmes:

1. Augstumu atzīmes dotas metros, Baltijas augstumu sistēmā.

2. Pavisam bojāti 8 fenderu cilindri.

Vienu bojātu fendera cilindru noņemt pavisam drošības kāpņu

Pārējie 7 fenderu cilindri ir jānomaina, tai skaitā:

- 3 cilindri ir jānomaina uz esošajiem fenderiem, kas ir normālā stāvoklī;

- 4 cilindri ir janomaina uz jauniem cilindriem Ø400mm.

3. Pie katra poleru masīva jāuzstāda drošības kāpnes

Ja kā kapnes bus izvirzītas aiz kordona līnijas, ieteicama konstrukcija R L F-250 (A=1700mm) pēc TRELLEBORG kataloga, kas savieno sevī gan kāpņu funkciju, gan atdurēfices īpašības. Var pielietot citu analoģu izstrādājumu.

[illegible]