PIESTĀTNES PLĀNS

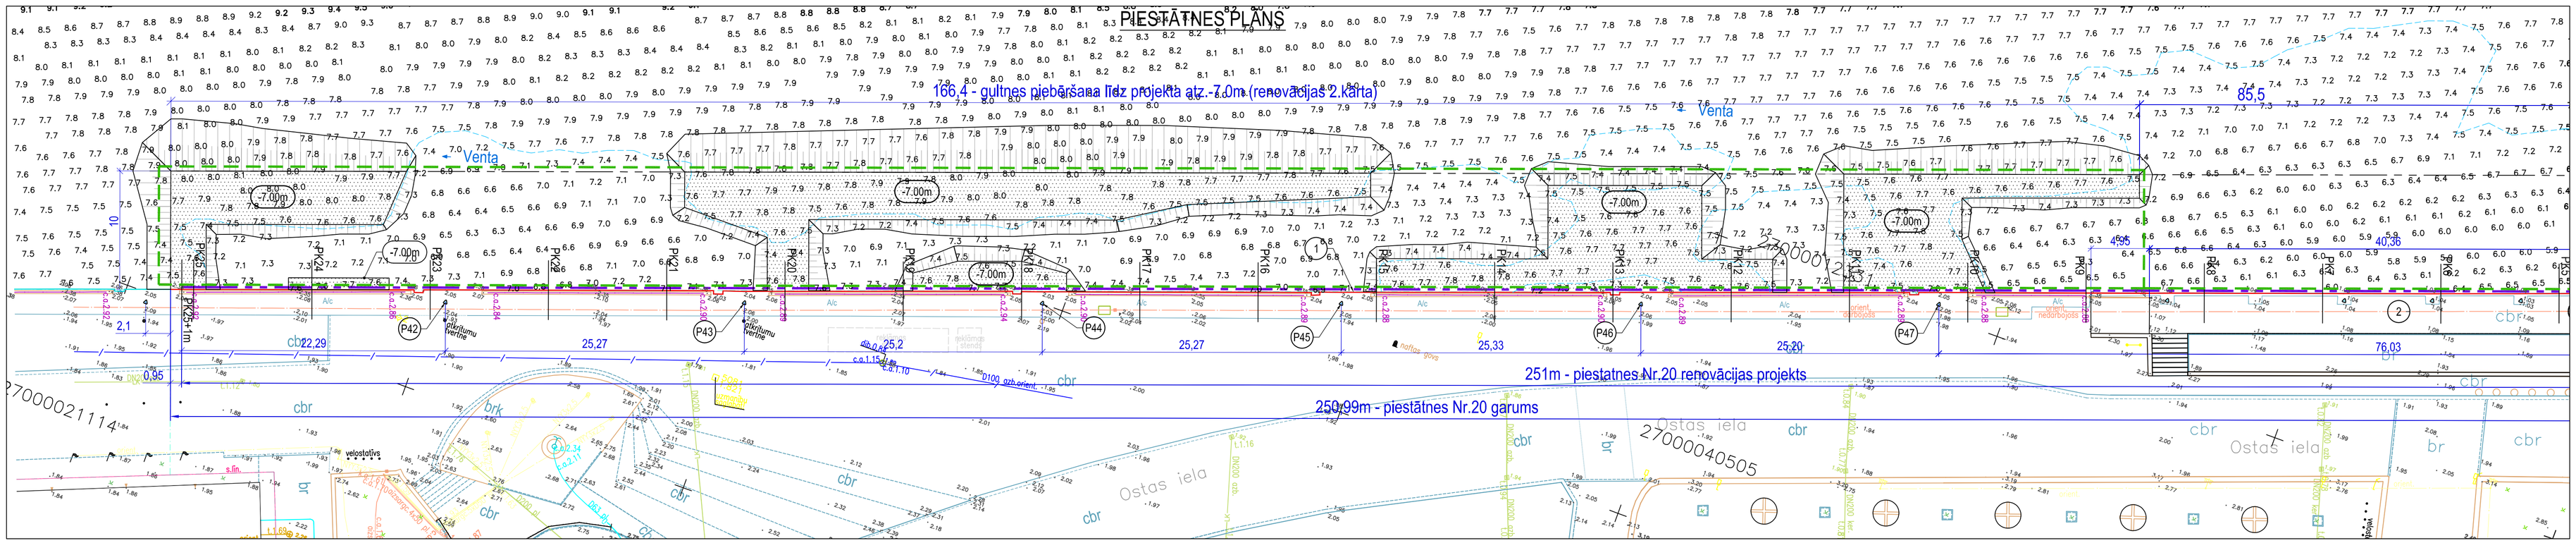

Piezīmes.
1. Izmēri doti metros, atzīmes - absolūtās metros Baltijas augstumu sistēmā.
2. Gultnes dziļumi doti saskaņā ar dziļummērījumiem, kas veikti 19.07.2012.
3. Piestātnes Nr.20 renovācijas projekts ietver sevī:
   - 1.kārta - piestātnes fasādes sienas uz dz/b virsbūves remonts;
   - 2.kārta - piestātnes kuģu atvairelementu (fenderu) sisrēmas renovācija;
   - gultnes piebēršana līdz projekta atzīmei (-7.0m) ar rupju smilti vai granti; joslas platums 10m.
4. Saskaņā ar topogrāfijas plānā dotajiem kadadstru datiem piestātnes Nr.20 robeža nesakrīt ar piketāžu, kas pieņemta "Atskaitē par VBO piestatnes Nr.20 hidrotehnisko konstrukciju tehniskā stāvokļa apsekošanu". Taču renovacijas projektā ir pieņemta piketāža, kas dota minētajā atskaitē.
5. Pēc renovācijas pabeigšanas ieteicams koriģēt piestātnes Nr.20 pasē piestātnes robežas saskaņā ar kadastra datiem.

OBJEKTA TEHNISKIE RĀDĪTĀJI

Gruntsgabala platība (kad. 2700 004 0505)	8753m²
Apbūves laukums	-
Ceļu un laukumu platība	esošie
Labiekārtojuma platība gruntsgabalā	-
Labiekārtojuma platība ārpus gruntsgabala	-
Būves platība	-
Būves kubatūra	-
Stāvu skaits	-
Normatīvi nepieciešamo auto stāvvietu skaits	-
Projektā paredzētais auto stāvvietu skaits	-
Apbūves intensitāte	-
Brīvā teritorija	-
Ugunsdrošības klase	
Paredzamais pārstrādei nododamo atkritumu apjoms	6.0m³
Piestātnes garums	250.97m
Projekta dziļuma atzīme pie piestātnes:	-7.00m

BŪVJU EKSPLIKĀCIJA

Būves Nr.	Būves nosaukums	Piezīmes
1	Piestātne Nr.20 (251m)	renovējama
2	Piestātnes Nr.20 noeja	renovējama pie kordoņa joslas
P42 ... P49	Tauvošanas poleri Nr.42+Nr.49 uz piestatnes Nr.20	esošie

PIEŅEMTIE APZĪMĒJUMI

Renovācijas 1.kārta		Fasādes sienas remonts, dz/b virsbūves renovācija
Renovācijas 2.kārta		Kuģu atvairelementu (fenderu) sistēmas renovācija
		Gultnes piebēršana līdz projekta atzīmei (-7.0m)

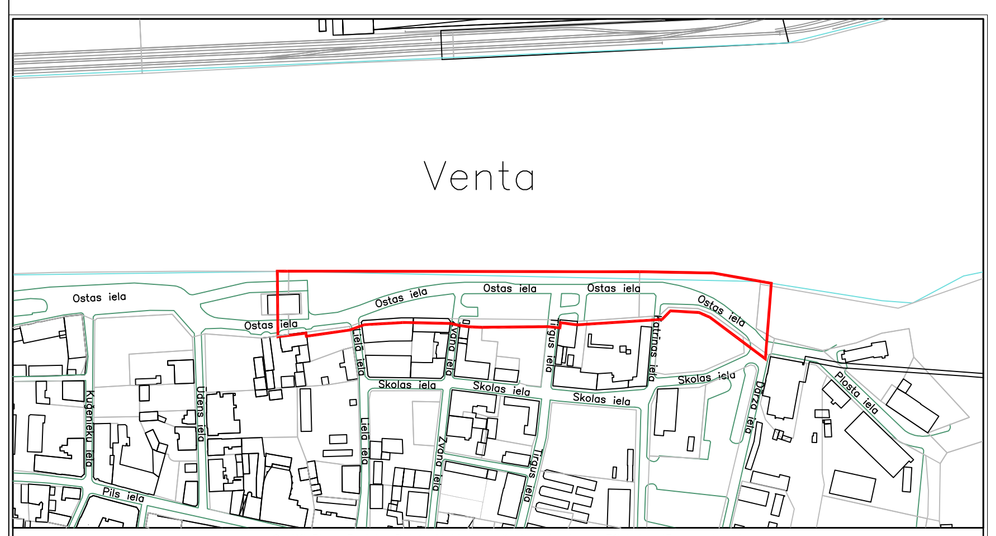

Sertificēts mērnieks Dainis Melderis apliecina, ka topogrāfiskais plāns saskanots:

	Saskaņojuma priekšmets	Datums	Uzvārds	Piezīmes
SIA "Lattelecom"	telekomunikāciju infrastruktūra	12.07.2012.	V.Prusakovs	37.6-2/36/694
AS "Sadales tīkls"	elektroapgādes infrastruktūra	12.07.2012.	G.Reinbergs	Nr.1183, sniegta informācija
Pašvaldības SIA "ŪDEKA"	ūdensapgādes un kanalizāciju infrastruktūra	12.07.2012.	L.Krēsliņa	
Valsts zemes dienests	kadastra informācija	11.07.2012.	D.Pelčere	saskanots elektroniskā formā (152618.edoc)

Saskaņojumu oriģināli atrodas SIA "Ģeodēzists" arhīvā.

Izejas punkti: PP5342, X=364361.583, Y=353926.020, H=3.074
PP5081, X=364309.654, Y=353649.408, H=1.850

Piezīmes - 1. Inženierkomunikācijas plānā uznestas pēc uzmērījumiem dabā un inženierkomunikācijas apkalpojošo organizāciju sniegtās informācijas
2. Uzmērīšanas lauka darbi veikti 03.07.2012.

LKS-92 TM koordinātu sistēma
Mēroga koefic. m = 0.999861
Baltijas augstumu sistēma
Objekta ID Nr. 67514
Topogrāf. obj. platība 1.4ha

Lapa	Lapas	Mērogs
1	1	1:250

Pasūtītājs : Ventspils Brīvostas pārvalde

Objekts : Ventspils brīvostas piestātnes Nr.19 un 20, Ventspils

Topogrāfiskais plāns	Biroja vad.	A. Svars		12.07.2012.
	Sert.ģeodēz. Sertifikāts Nr.	Dainis Melderis AC000000046		12.07.2012.

GEODĒZISTS

Reģ.Nr.41203006878•Ventspils birojs, Vasarīču iela 16, Ventspils•tālr. 63628550, e-pasts ventspils@geodezists.lv•www.geodezists.lv

PIESTĀTNES PLĀNS (nobeigums)

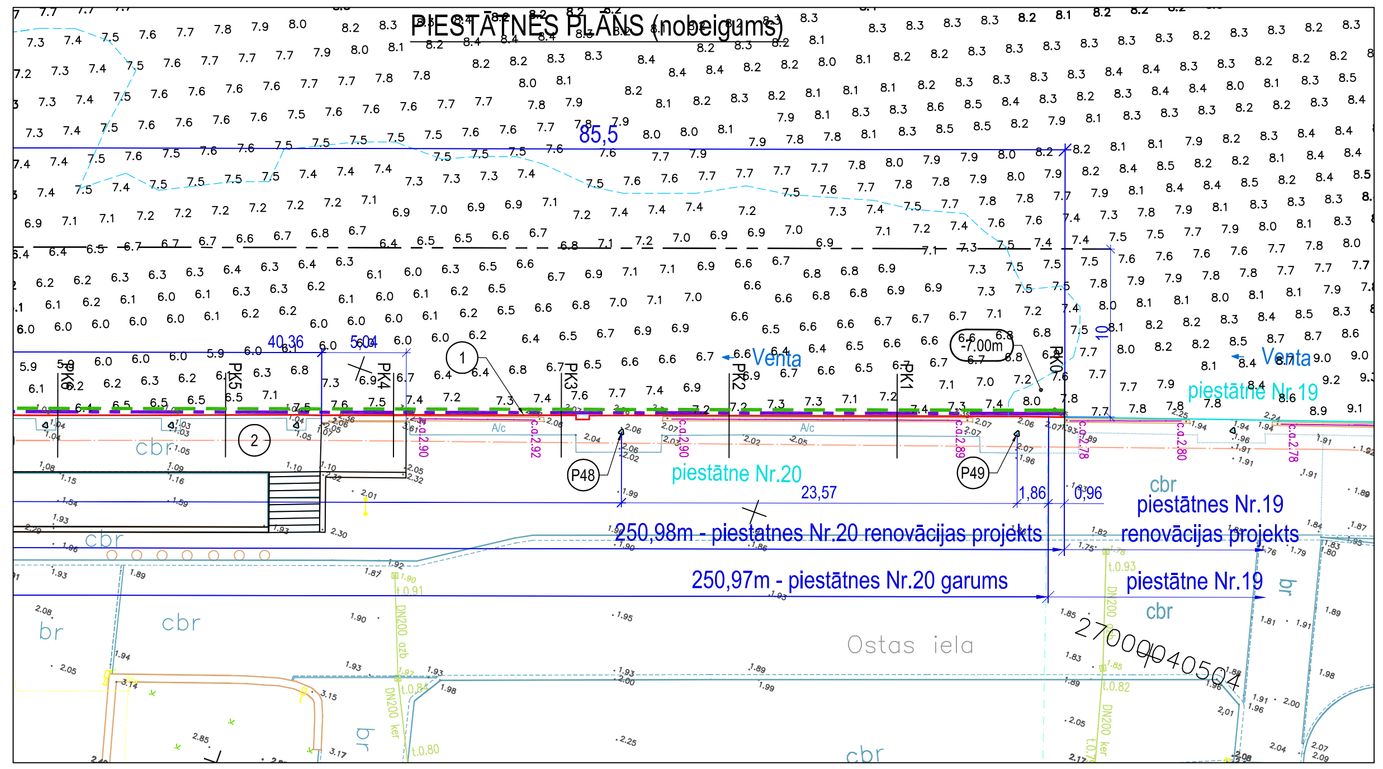

Būvprojekta vadītāja apliecinājums
Šī būvprojekta risinājumi atbilst Latvijas būvnormatīviem, kā arī citu normatīvo aktu prasībām
Būvprojekta vadītājs Juris Marnauza
vārds un uzvārds
sertifikāta Nr. 40-343
datums paraksts

Būvprojekta daļas vadītāja apliecinājums
Šī būvprojekta GP daļas risinājumi atbilst Latvijas būvnormatīviem, kā arī citu normatīvo aktu prasībām
Būvprojekta daļas vadītājs Juris Marnauza
vārds un uzvārds
sertifikāta Nr. 40-343
datums paraksts

Izmaiņa	Datums	Apraksts	Izmaiņas veica	Paraksts

Projektētājs: SIA " JŪRAS PROJEKTS"
Reģ.Nr.40003172263, Rīga, LV-1011, LATVIJA
Tālr. +371 67276534, Fakss +371 67842509
E-pasts: juras@projekti.lv

Projekta vad.	J.Marnauza		
Projekta d. vad.	J.Marnauza		
Projektētāja	N.Harbredere		
Pārbaudīja	L.Siļopina		
Datums	14.06.2013		
Lapas arh.Nr.	P-33464	Izd.	-

Projekta Nr. 12-25-HR

Pasūtītājs: VENTSPILS BRĪVOSTAS PĀRVALDE

Objekta nosaukums: Ventspils brīvostas piestātnes Nr.20 renovācija. Kr.Valdemāra iela 8, Ventspilī.

Stadija	Faila nosaukums	Lapu skaits
TP	33464.dwg	

Lapas nosaukums: Piestātnes ģenerālais plāns.

Lapa	Mērogs	Nr.p.k.
GP-2	M1:250	