VENTSPILS BRĪVOSTA. PIESTĀTNE Nr.20 RENOVĀCIJA
FASĀDE
M 1:200

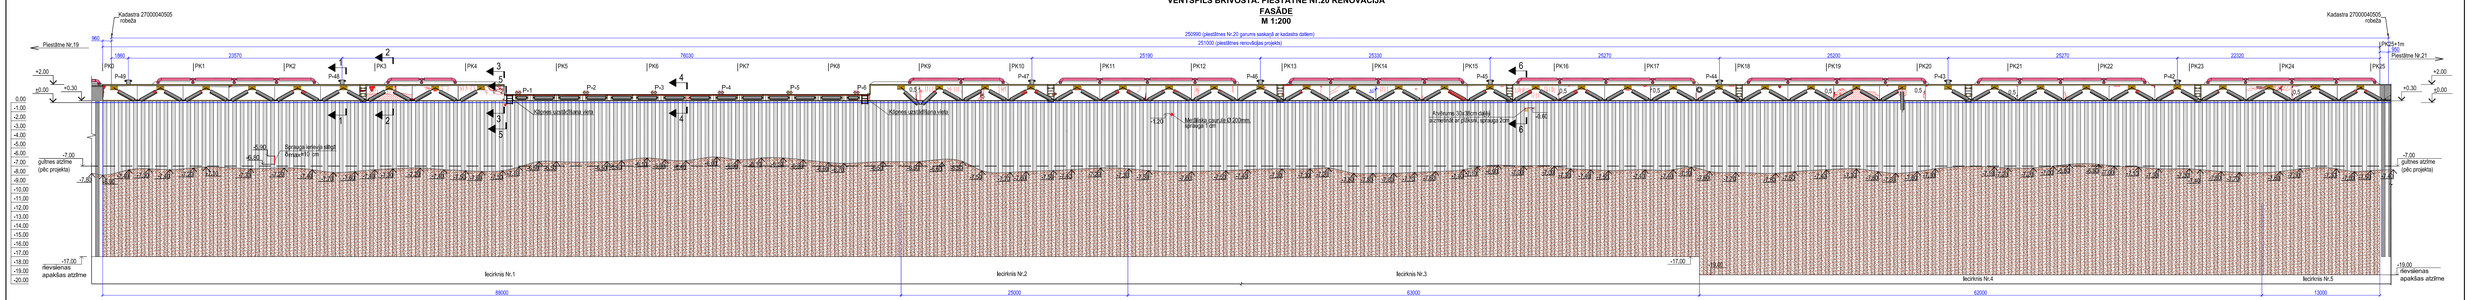

Nosacītie apzīmējumi:

- PK3 - pikets
- -7,10 - gulšņes atzīme, m
- - mērpāsaka
- 0,5 - plaisa ar atvēruma platumu līdz 0,5 mm
- 1,0 - plaisa ar atvēruma platumu līdz 1,0 mm
- betona atizsargātās bojājums
- betona sagruvums ar armatūras atsegumu un korozīju
- betona sagruvums no krasta puses
- agrāk izpildītā remonta zonas
- gumijas pārklājums
- gumijas bojājums

Piezīmes:
1. Augstumu atzīmes dotas metros, Baltijas augstumu sistēmā.
2. Griezumi 1-1 un 2-2 doti uz lapas HR1-3; griezums 3-3 doti uz lapas HR1-4, griezums 4-4 doti uz lapas HR1-5, griezumi 5-5 un 6-6 doti uz lapas HR1-6.

Izmaiņa	Datums	Apraksts		Izmaiņas veica	Parakstīs
Projektētājs: SIA "JŪRAS PROJEKTS" SERTIFICĒTS SIA Reg. Nr.40103112754 LATVIJA Tālr. +371 67270030; Fakss +371 67842050 E-pasts: jura@jurapro.lv			Projekta Nr. 12-25-HR		
			Pasūtītājs: VENTSPILS BRĪVOSTAS PĀRVALDE		
Projekta G. vad.	J.Mārtuzaļa		Objekta nosaukums: Ventspilla brīvostas piestātnes Nr.20 renovācija Kr.Valdemāra iela 8, Ventspilī, 1. kārta.	Stadija: TP	Failā nosaukums: 33466.dwg	Lapas skaits:
Projektēja	J.Grabare					
Pārbaudīja	N.Ivānsdēre					
Datums: 14.06.2013			Lapas nosaukums: Piestātnes fasāde.	Lapa: HR1-2	Mērogs: M1:200	Nr.p.k.
Jūras projekta Nr.: P-33466		Versija: -				