GULTNES PIEBĒRŠANAS PLĀNS

M 1:250

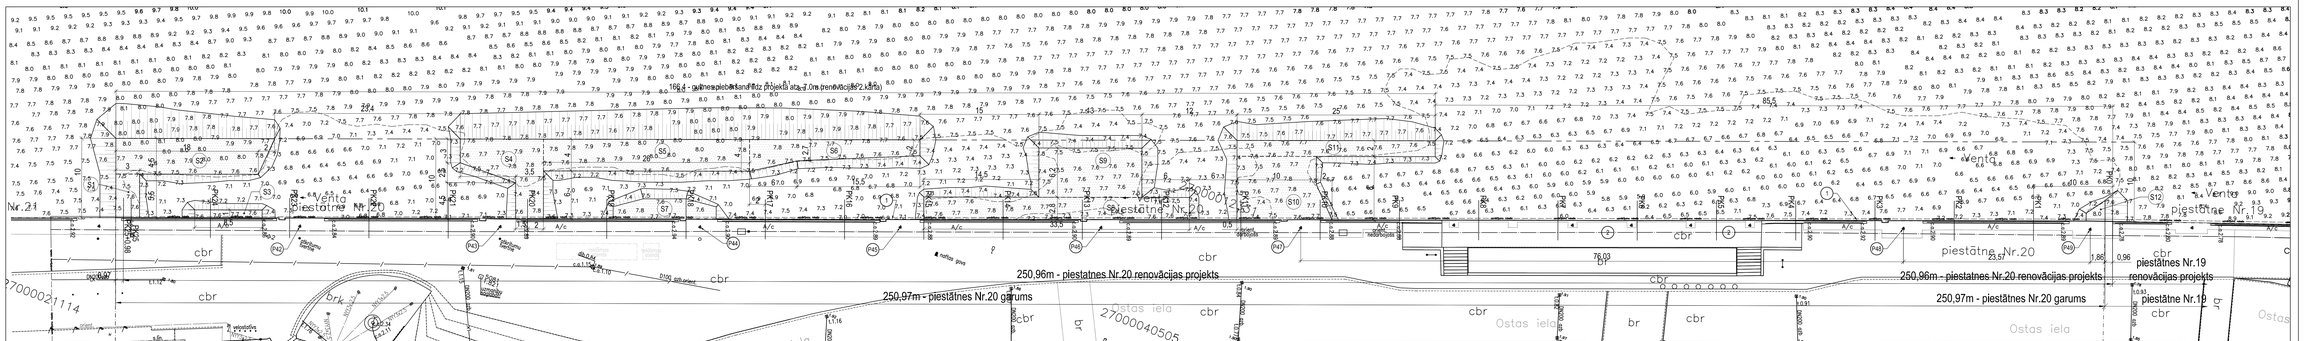

PIEBĒRŠANAS DARBU APJOMU APRĒĶINS

Piebēršanas laukumu apzīmējumi plānā		S1	S2	S3	S4	S5	S6	S7	S8	S9	S10	S11	S12
Gultnes piebēršana līdz projekta atzīmei (-7.00m)	Piebēršanas laukums, m²	16.50	85.52	8.50	64.79	104.00	56.25	28.69	93.43	80.74	84.46	50.04	6.42
	Vid.piebēruma augstums, m	0.50	0.84	0.60	0.67	0.79	0.64	0.63	0.56	0.57	0.57	0.59	0.58
	Piebēršanas apjoms, m³	8.3	71.8	5.1	43.4	82.2	36.0	18.1	52.3	46.0	48.1	29.5	3.7
Nogāžu veidošana ar slīpumu 1:4	Nogāžu laukums, m²	124.75		12.78	304.76			17.55	74.08		100.0		13.54
	Vid.nogāžu augstums, m	0.344		0.141	0.349			0.16	0.198		0.242		0.244
	Nogāžu apjoms, m³	42.9		1.8	106.5			2.8	14.7		24.2		3.3

PIEBĒRŠANAS DARBU KOPSAVILKUMS

Gultnes piebēršana līdz projekta atzīmei (-7.00m)	Piebēršanas laukums, m²	679.34
	Vid.piebēruma augstums, m	0.654
	Piebēršanas apjoms, m³	444.5
Nogāžu veidošana ar slīpumu 1:4	Nogāžu laukums, m²	647.4
	Vid.nogāžu augstums, m	0.303
	Nogāžu apjoms, m³	196.2

Piezīmes.
1. Izmēri doti metros, atzīmes - absolūtās metros Baltijas augstumu sistēmā.
2. Gultnes dziļumi doti saskaņā ar dziļummērījumiem, kas veikti 19.07.2012.
3. Gultnes piebēršanas robežas plānā pieņemtas, balstoties uz pieļaujamo pārdziļinājumu, kas sastāda 0.5m, tādējādi piebēršanas robežas dziļumā pieņemtas, sākot ar dziļumu -7.5m.
4. Gultnes piebēruma joslas platums gar piestatni pieņemts 10m, jo tālāk ir izveidojusies stabila nogāze ar orientējošu krītumu 1:5-1:6.
5. Gultnes piebēruma nogāžu krītums pieņemts 1:4.
6. Pirms piebēršanas darbu sākšanas nepieciešams vēlreiz precizēt gultnes dziļumus gar piestātni.

Izmaiņa	Datums	Apraksts		Izmaiņas veica	Paraksts
Projektēja	SIA " JŪRAS PROJEKTS"			Projekta Nr.	12-25-HR
	LIEPĀJAS IELA 32/35, Rīga, LV-1011, LATVIJA Tālr., fakss +371 67376426, Fakss +371 67842309 E-pasts: juras@inbox.lv			Pasūtītājs	VENTSPILS BRĪVOSTAS PĀRVALDE
Projekta d. vad.	J.Mamaeva			Objekta nosaukums	Ventspils brīvostas piestātnes Nr.20 renovācija, Kr.Valdemāra iela 8, Ventspilī, Zīmējuma nosaukums	Stadija	Faila nosaukums	Lapu skaits
Projektēja	N.Vorobjeva					TP	33475.dwg	
Pārbaudīja	L.Stoyaka					Lapa	Mērogs	Nr.p.k.
Datums	14.06.2013			Lapas nosaukums	Gultnes piebēršana līdz projekta atzīmei (-7.0m)	HR2-3	M1:250	
Lapas skaits	P-33475	Kārta	-					