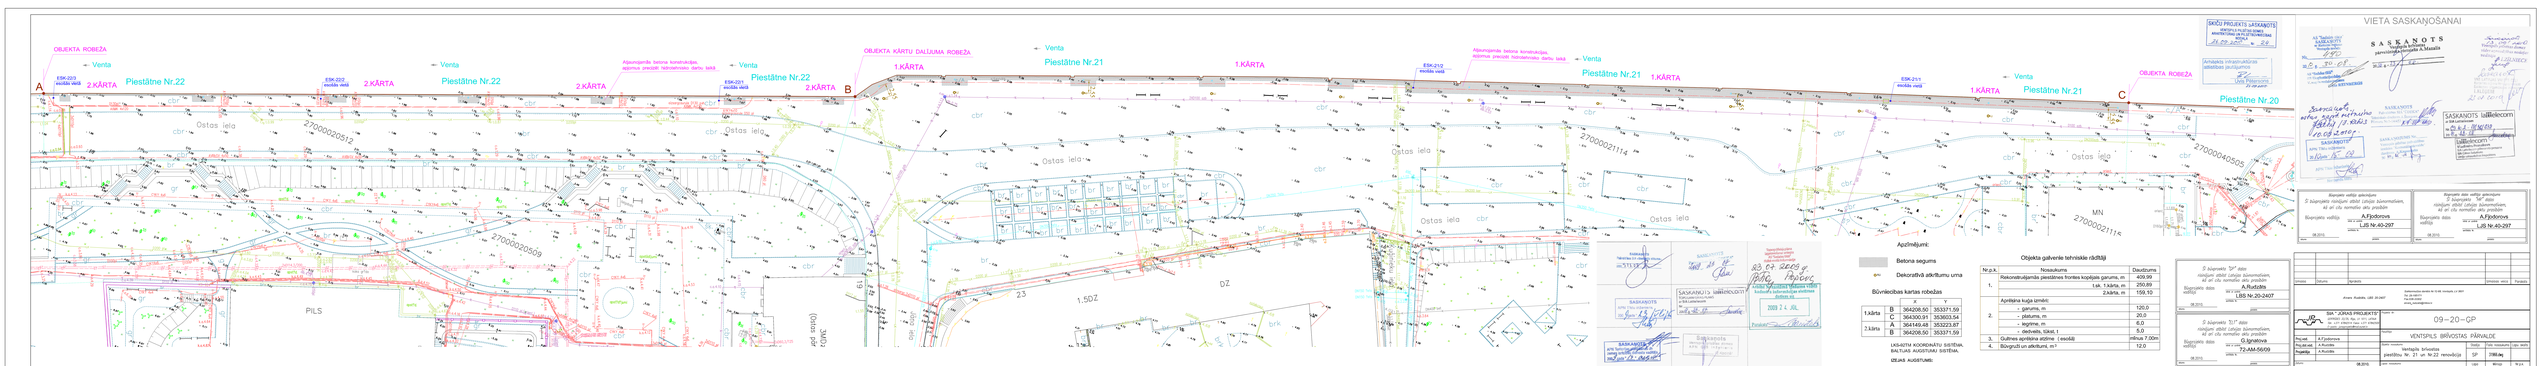

SKOLU PROJEKTS LASĀMAJOTS
VENTSPILS PILSĒTAS DOMES
ARHITEKTŪRAS UN PLĀNOJUMA NODAĻA
Arhitekts inhalators
sabiedrisks pasūtījums
A.Fjodorovs
22.09.2017.

VIETA SASKAŅOŠANAI

SASKAŅOTS
Ventspils ostas kapitāla daļu pārvaldnieka A.Matuzāla
pilnvarotā persona
SASKAŅOTS
SIA "Latvijas Gāze"
Ventspils nodaļas
galvenais inženieris
SASKAŅOTS
SIA "Ventspils nafta"
Ražošanas direktora vietnieks
SASKAŅOTS
SIA "Ventspils nafta termināls"
Ražošanas direktora vietnieks
SASKAŅOTS
AS "Latvijas Jūras administrācija"
Ventspils kapitāna nodaļas
kapitāna vietnieks
SASKAŅOTS
Ventspils brīvostas pārvaldes
Kuģošanas drošības nodaļas
vadītāja vietnieks
SASKAŅOTS
SIA "Ventspils Tehnoloģiskais centrs"
Valdes loceklis
SASKAŅOTS
SIA "Lattelecom"
Ventspils nodaļas
galvenais inženieris
lattelecom
SASKAŅOTS
SIA "Ventspils Tehnoloģiskais centrs"
Valdes loceklis

Ar šo apliecinu, ka projekts atbilst Latvijas būvnormatīviem, kā arī citu normatīvo aktu prasībām
Būvprojekta vadītājs
A.Fjodorovs
sert.Nr.LBS-01-040297
LBS Nr.40-297
06.2015.

Ar šo apliecinu, ka projekts atbilst Latvijas būvnormatīviem, kā arī citu normatīvo aktu prasībām
Būvprojekta daļas vadītājs
A.Fjodorovs
sert.Nr.LBS-01-040297
LBS Nr.40-297
06.2015.

Ar šo apliecinu "Ar" daļas risinājumi atbilst Latvijas būvnormatīviem, kā arī citu normatīvo aktu prasībām
Būvprojekta daļas vadītājs
Arnis Kudeiks LBS 26.0427
LBS Nr.20-2407
06.2015.

Ar šo apliecinu "El" daļas risinājumi atbilst Latvijas būvnormatīviem, kā arī citu normatīvo aktu prasībām
Būvprojekta daļas vadītājs
G.Ignatova
sert.Nr.72-AM-56/09
LBS Nr.72-AM-56
06.2015.

Apzīmējumi:
Betona segums
Dekoratīvā ādkrāsumu uma

Būvniecības karas robežas

		X	Y
1.kārta	B	364208.90	353371.59
	C	364300.91	353633.54
2.kārta	A	364149.48	353223.87
	B	364208.90	353371.59

LKS-92TM KOORDINĀTU SISTĒMA, BALTIJAS AUGSTUMU SISTĒMA.

IZŅĒMUMI AUGSTUMU:
1. PP 5061, H = 1.850 m;
2. PP 5229, H = 2.079 m.

Objekta galvenie tehniskie rādītāji

Nr.p.k.	Nosaukums	Daudzums
1.	Rekonstruējamās piestātnes frontes kopējais garums, m	409.99
	1.kā. 1.kārta, m	250.89
	2.kārta, m	159.10
2.	Aprēķina kuģa izmēri:	
	- garums, m	120.0
	- platums, m	20.0
	- iegrime, m	6.0
	- deviets, t(kkl. 1	5.0
3.	Gultnes aprēķina atzīme (esošā)	mīnus 7.00m
4.	Būvgružu un atkritumi, m³	12.0

Izmaiņa	Datums	Paraksts	Uzmērīja: vārds	Parakstā
Arnis Kudeiks LBS 26.0427				

Projekts	SIA "JŪRAS PROJEKTS"	Pasūtītājs	VENTSPILS BRĪVOSTAS PĀRVALDE
Projekt.	A.Fjodorovs		
Tā.kontr.	A.Kudeika	Objekts	Ventspils brīvostas piestātnes Nr. 21 un Nr.22 rekonstrukcija
Projektēja	A.Kudeika		

Stadija	Lapa	Lapu skaits	Formāts	Mērogs
	SP	7186.dg		
Ģen.plāns	Gen.Ģipšins		A1	1:200
			A1	1:50

P~31966