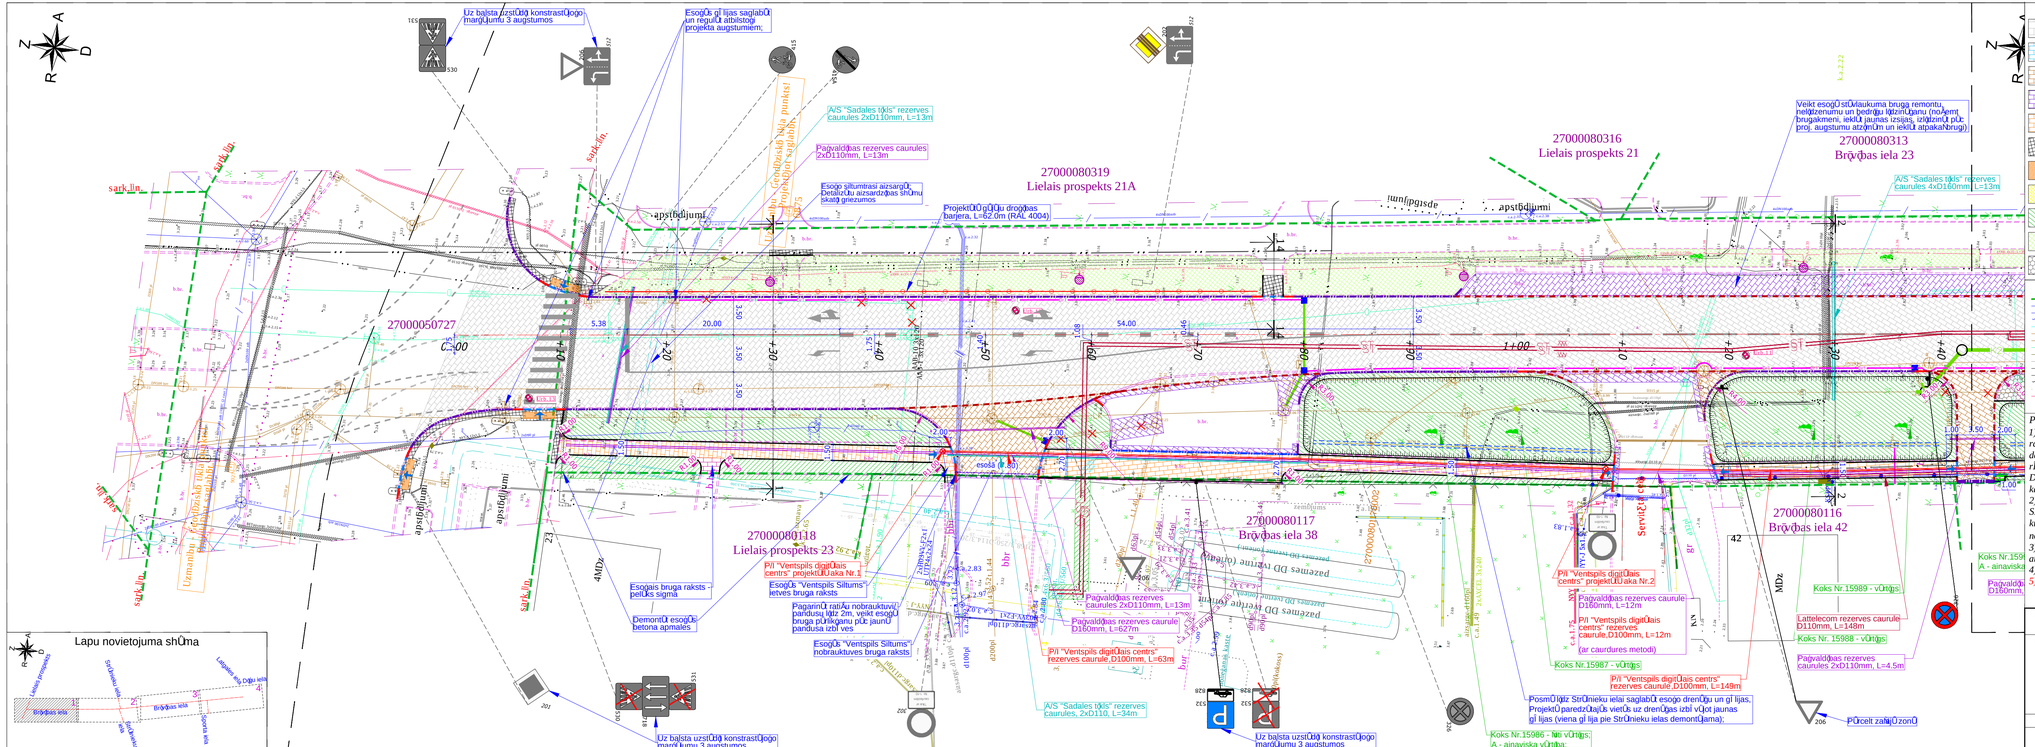
Uz balsta uzstādītā konstrastūgoņa margūjumu 3 augstumos
Esošās gāzes saglabāt un regulēt atbilstoši projekta augstumiem;
A/S "Sadales tīkls" rezerves caurules 2xD110mm, L=13m
Pagaidu rezerves caurules 2xD110mm, L=13m
Esošo siltumtrasi aizsargāt, detalizētu aizsardzības shēmu skatīt grieznos
Projektētā gružūgu drošības barjera, L=62.0m (RAL 4004)
27000080319
Lielais prospekts 21A
27000080316
Lielais prospekts 21
27000080313
Brīvības iela 23
A/S "Sadales tīkls" rezerves caurules 4xD160mm, L=13m
Veikt esošā stāvlaukuma bruģa remontu, nelīdzenumu un bedrīšu likvidēšanu (noņemt bruģakmeni, iekļūt jaunas izsijas, izlīdzinātā pūk: proj. augstumu atzīmēm un iekļūt atpakaļbruģi)
27000080118
Lielais prospekts 23
27000050727
27000080117
Brīvības iela 38
27000080116
Brīvības iela 42
P/I "Ventspils digitālais centrs" projektētāja Nr.1
P/I "Ventspils digitālais centrs" projektētāja Nr.2
Esošais bruga raksts - peļķes sigma
Demontēt esošās betona apmales
Esošās "Ventspils Siltums" ietves bruga raksts
Esošās "Ventspils Siltums" nobrauktuves bruga raksts
Pagaidu rezerves caurule D160mm, L=148m
Pagaidu rezerves caurules 2xD110mm, L=4.5m
Pagaidu rezerves caurule D160mm, L=12m
P/I "Ventspils digitālais centrs" rezerves caurule,D100mm, L=12m
(ar caurdures metodi)
P/I "Ventspils digitālais centrs" rezerves caurule,D100mm, L=149m
Lattelecom rezerves caurule D110mm, L=148m
Koks Nr.15989 - vērtējas
Koks Nr. 15988 - vērtējas
Koks Nr.15987 - vērtējas
Koks Nr.15986 - Nē vērtējas
A - ainaviska vērtība;
Pagaidu rezerves caurules 2xD110mm, L=63m
A/S "Sadales tīkls" rezerves caurules, 2xD110, L=34m
Uz balsta uzstādītā konstrastūgoņa margūjumu 3 augstumos
Pārcelt zaļāju zonu
Uzmanību! Gāzesvada tuvums!
Ietves proj. augstumi
Ietves proj. augstumi
Ietves proj. augstumi