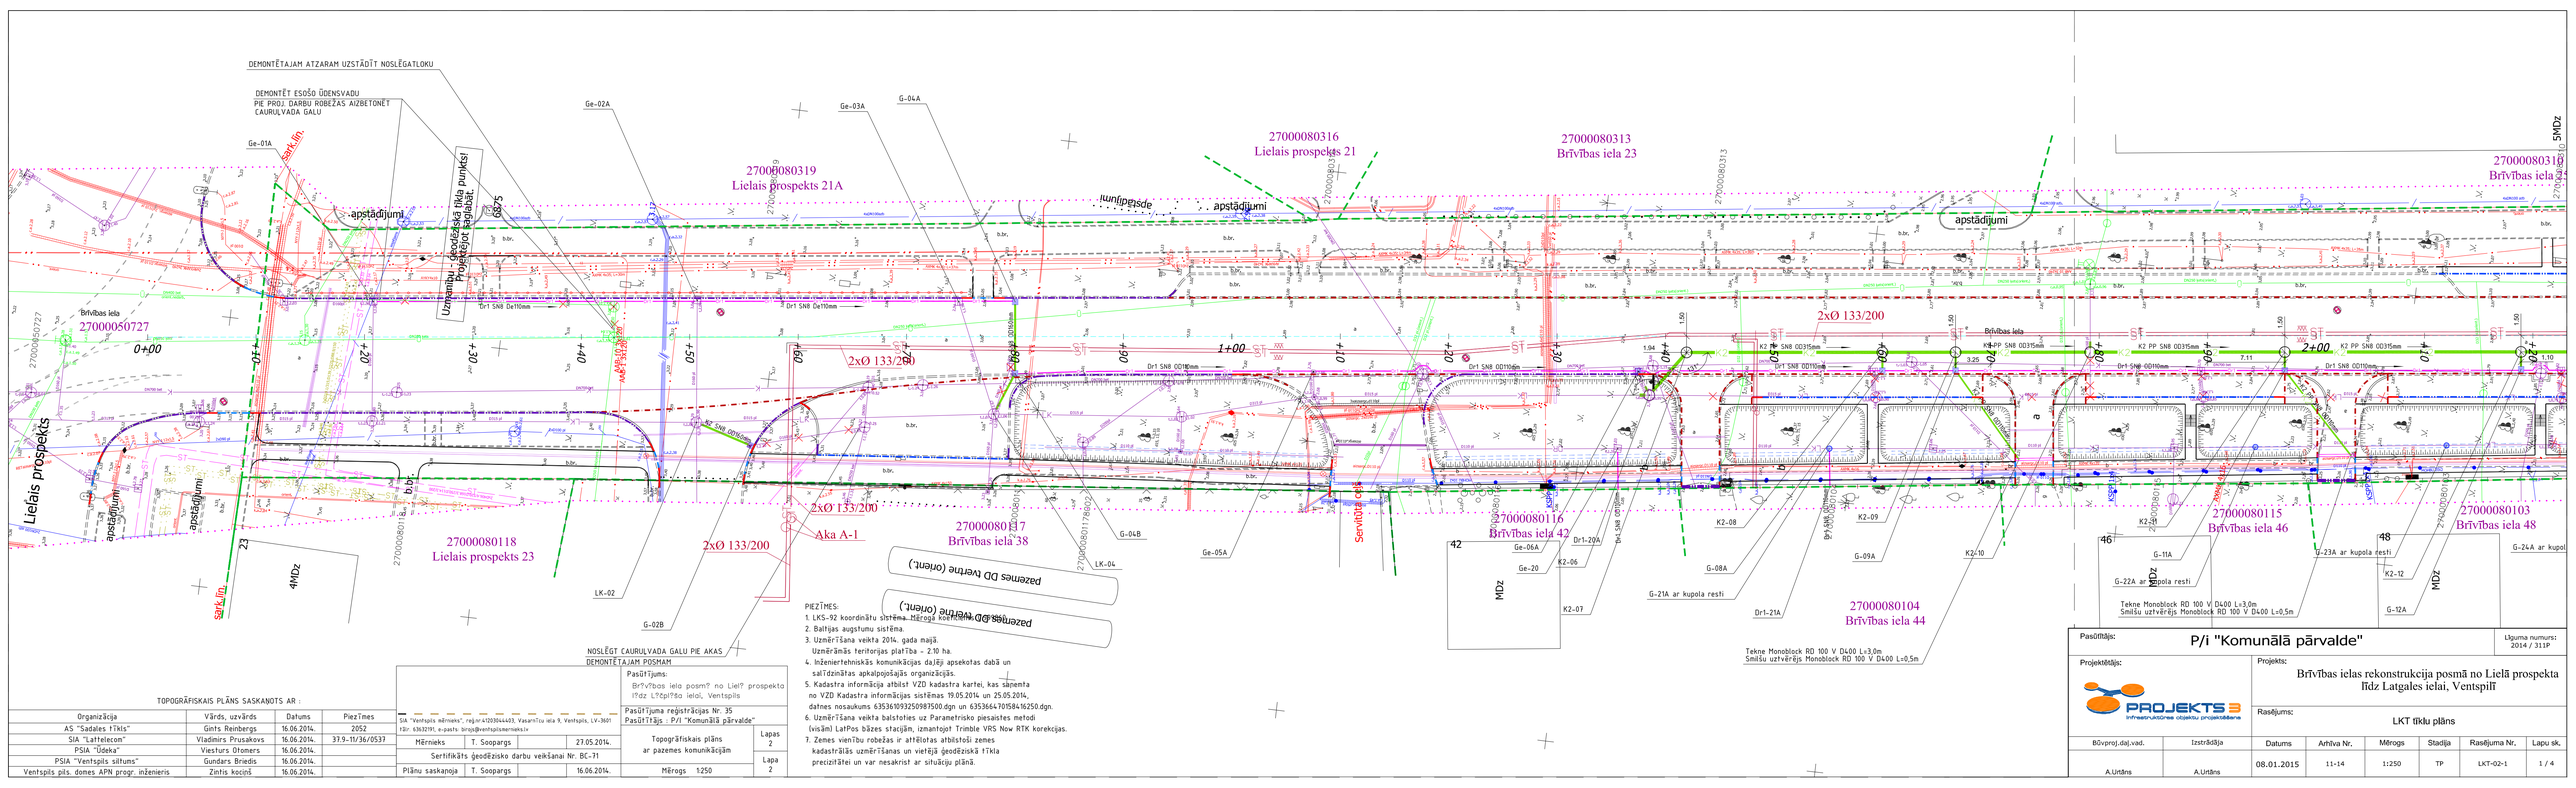

PIEZĪMES:
1. LKS-92 koordinātu sistēma. Mērogā kopēšanai!
2. Baltijas augstumu sistēma.
3. Uzmērīšana veikta 2014. gada maijā.
   Uzmērāmās teritorijas platība – 2.10 ha.
4. Inženiertehniskās komunikācijas dažāj apsekotas dabā un
   saīdzinātas apkalpojošajās organizācijās.
5. Kadastra informācija atbilst VZD kadastra kartei, kas saņemta
   no VZD Kadastra informācijas sistēmas 19.05.2014. un 25.05.2014.,
   datnes nosaukums 63536109325098750O.dgn un 63536647015841625O.dgn.
6. Uzmērīšana veikta balstoties uz Parametrisko piesaistes metodi
   (visām) LatPos bāzes stacijām, izmantojot Trimble VRS Now RTK korekcijas.
7. Zemes vienību robežas ir attēlotas atbilstoši zemes
   kadastrālās uzmērīšanas un vietējā ģeodēziskā tīklā
   precizitātei un var nesakrist ar situāciju plānā.

TOPOGRĀFISKAIS PLĀNS SASKAŅOTS AR :

Organizācija	Vārds, uzvārds	Datums	Piezīmes
AS "Sadales tīkls"	Gints Reinbergs	16.06.2014.	2052
SIA "Lattelecom"	Vladimirs Prusakovs	16.06.2014.	37.9.-11/36/0537
PSIA "Ūdeka"	Viesturs Otomers	16.06.2014.	
PSIA "Ventspils siltums"	Gundars Briedis	16.06.2014.	
Ventspils pils. domes APN progr. inženieris	Zintis Kociņš	16.06.2014.	

SIA "Ventspils mērnieks", reģ.nr.42030444493, Vasarnīcu iela 9, Ventspils, LV-3601
tālr. 63632191, e-pasts birojs@ventspilsmernieks.lv

Mērnieks	T. Soopargs	27.05.2014.
Serfikātēts ģeodēzisko darbu veikšanai Nr. BC-71		
Plānu saskaņoja	T. Soopargs	16.06.2014.

Pasūtījums:
Brīvības iela posmā no Lielā prospekta līdz Latgales ielai, Ventspilī

Pasūtījuma reģistrācijas Nr. 35
Pasūtītājs : P/I "Komunālā pārvalde"

Topogrāfiskais plāns ar pazemes komunikācijām — Lapas 2 / Lapa 2

Mērogs 1:250

Pasūtītājs: P/i "Komunālā pārvalde"
Līguma numurs: 2014 / 311P

Projektētājs:
PROJEKTS 3 Infrastruktūras objektu projektēšana

Projekts:
Brīvības ielas rekonstrukcija posmā no Lielā prospekta līdz Latgales ielai, Ventspilī

Rasējums:
LKT tīklu plāns

Būvproj.daļ.vad.	Izstrādāja	Datums	Arhīva Nr.	Mērogs	Stadija	Rasējuma Nr.	Lapu sk.
		08.01.2015	11-14	1:250	TP	LKT-02-1	1 / 4
A.Urtāns	A.Urtāns						