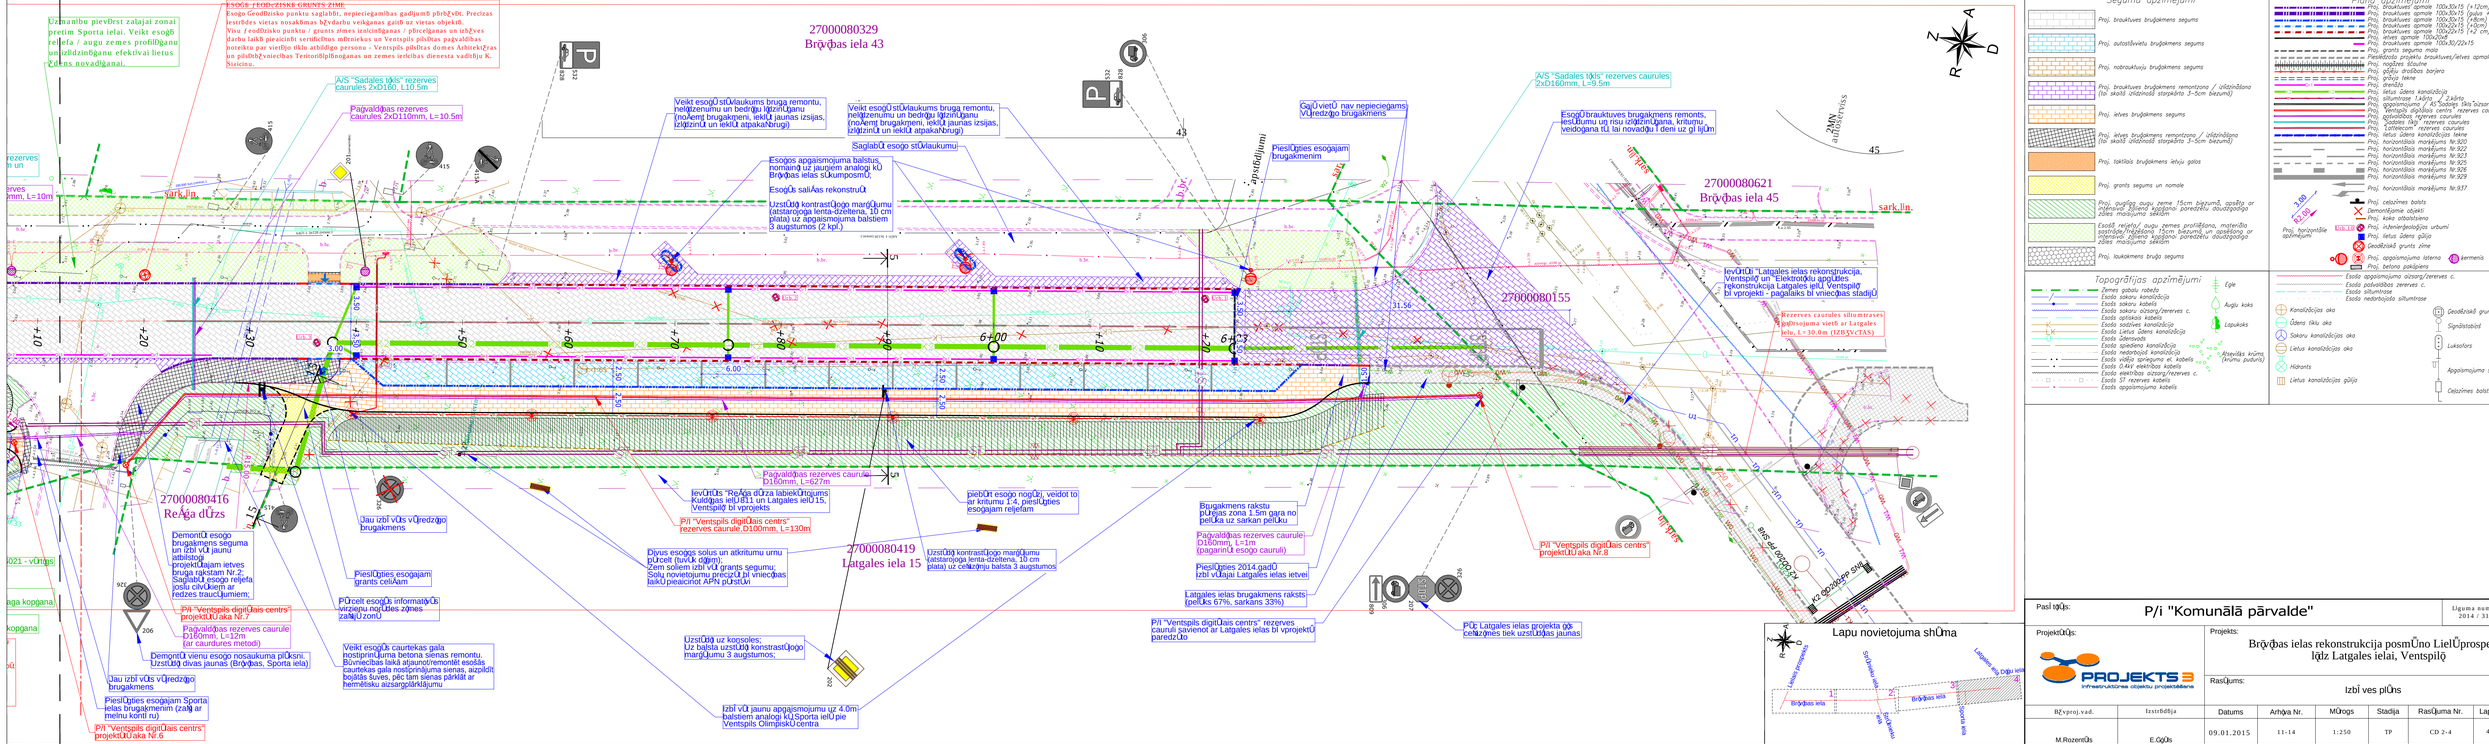
Uzmanību pievērst zabajai zonai pretim Sporta ielai. Veikt esošā reljefa / augu zemes profilēšanu un izlīdzināšanu efektīvai lietus ūdens novadīšanai.
ESOŠĀ TEHNISKĀ GRUNTS ZIME
Esošo GeoDēziska punktu saglabāt, nepieciešamības gadījumā pārbīdīt. Precīzas jestrādes vietas nosakāmas bīvzaļu veikšanas gaitā uz vietas objektā. Visa ģeodēziska punkta / grunts zīmes izsaicināšanas / pārceļāšanas un iekļves darbu laikā pieaicināti sertificētus mērnieku un Ventspils pilsētas pašvaldības noteiktu par vietējo tīklu atbildīgo personu - Ventspils pilsētas domes Arhitektūras un pilsētbūvniecības Teritorijēšanāgaus un zemes ierīcības dienesta vadītāju K. Siseiņu.
A/S "Sadales tīkls" rezerves caurules 2xD160, L10.5m
Pagvaldības rezerves caurules 2xD110mm, L=10.5m
Veikt esošĢ stŪvlaukums bruga remontu, nelīdzenumu un bedrīņu līdzināŠanu (noĀemt brugakmeni, iekĻ jaunas izsijas, izlīdzinŪt un iekĻŪt atpakaĥbrugi)
Veikt esogŪ stŪvlaukums bruga remontu, nelīdzenumu un bedrīņu līdzināŠanu (noĀemt brugakmeni, iekĻ jaunas izsijas, izlīdzinŪt un iekĻŪt atpakaĥbrugi)
SaglabŪt esogo stŪvlaukumu
Esogos apgaismojuma balstus, nomainŪ uz jaunģiem analogi kŪ Brīvības ielas sŪkumposmŪ;
EsogŪs salĀas rekonstrŪ
UzstŪdŪ kontrastŪogo marĢējumu (atstarojoša lenta-dzēšena, 10 cm plata) uz apgaismojuma balstiem 3 augstumos (2 kpk.)
Piesl Ūties esogajam brugakmenim
GĢŪvierŪ nav nepieciegams VĻredzēgo brugakmeņs
A/S "Sadales tīkls" rezerves caurules 2xD160mm, L=9.5m
EsogŪs brauktuves brugakmens remonts, nesŪdumu un risu izlīdzināŠana, kritumu veidošana tŪ, lai novadŪu ūdeni uz gĻ tĢŪm
27000080329
Brīvības iela 43
27000080621
Brīvības iela 45
27000080155
27000080416
ReĀga dŪzs
27000080419
Latgales iela 15
sark.līn.
Demontē esogo brugakmeņa segumu un izbū vĻ jaunu atbilstoģ projektĻŪajam ietves bruga rakstam Nr.2; SaglabŪ esogo reljefa josŪu cilvĻkiem ar redzes traucĻumiem.
Jau izbūvēto vĻredzīgo brugakmeņu
Piesl Ūties esogajam granīta celiĀam
P/I "Ventspils digitĀais centrs" projektŪ Ūaka Nr.7
Pagvaldības rezerves caurule D160mm, L=12m (ar caurules metodi)
Demontē vienu esogo nosaukuma plāksni. UzstŪdo divas jaunas (Brīvības, Sporta ielā).
Jau izbūvēto vĻredzīgo brugakmeņu
Piesl Ūties esogajam Sporta ielas brugakmenim (zaĻa ar melnu kontŪru)
P/I "Ventspils digitĀais centrs" projektŪ Ūaka Nr.6
PŪrcelt esogŪs informatīvŪs vīrziena norĀdes zīmes zaĻā vīzonŪ
Veikt esogŪs caurtekas gala nostiprinĀuma betona sienas remontu. Būvniecības laikā atjaunot/remontēt esošās caurtekas gala nostiprinājuma sienas, aizpildīt bojātās šuves, pēc tam sienas pārklāt ar hermētisku aizsargplāksĻājumu
Uzstādīt uz kooseles; Uz balsta uzstŪdŪ konstrastŪogo marĢējumu 3 augstumos;
Izbūvēt jaunu apgaismojumu uz 4.0m balstiem analoģi kŪSporta ielŪ pie Ventspils OlimpiskŪcentra
Ievērīdi "Latgales ielas rekonstrukcija. Ventspilī un "Elektrotīklu apgūbes rekonstrukcija Latgales ielŪ Ventspilī bī vprojekti - pagalaiks bī vmieņas stadijŪ
Rezerves caurules siltumtrases šķērsojuma vietā ar Latgales ielu, L=30.0m (IZBŪVĒTAS)
Ievērīdi "ReĀga dŪzja labiekĻrojumi; Kuldīgas ielŪ811 un Latgales ielŪ15, Ventspilī bī vprojekts
P/I "Ventspils digitĀais centrs" rezerves caurule,D100mm, L=130m
Pagvaldības rezerves caurule D160mm, L=627m
piebŪt esogo nogŪri, veidot to ar kritumu 1:4, piesl Ūties esogajam reljefam
Dīvus esogos solus un atkritumu urnu pĻrcelt (tuvĀk ēģām); Zem soliem izbū vĻ granīta segumu; Solu novietojumu precīzŪt pī vmieņas laikŪ pieaicinot APN pĻrstŪvi
UzstŪdŪ kontrastŪogo marĢējumu (atstarojoša lenta-dzēšena, 10 cm plata) uz celiĀmju balsta 3 augstumos
Bīvgakmens rakstu pīrjas zona 1.5m gara no pelĻka uz sarkan pelĻku
Pagvaldības rezerves caurule D160mm, L=1m (pagarinŪ esogo cauruli)
Piesl Ūties 2014.gadŪ izbū vĻajai Latgales ielas ietvei
Latgales ielas brugakmeņa raksts (pelĻks 67%, sarkans 33%)
P/I "Ventspils digitĀais centrs" rezerves caurulī savienot ar Latgales ielas bī vprojektŪ paredzŪto
PĻc Latgales ielas projekta gīs ceĻāmņes tiek uzstŪdātas jaunas
P/I "Ventspils digitĀais centrs" projektŪ Ūaka Nr.8
Kr.6D200PP SN8
Kr.6D200PP SN8
Lapu novietojuma shūma
Segumu apzīmējumi
Proj. brauktuves brugakmens segums
Proj. autostāvvietu brugakmens segums
Proj. nobraukšuvju brugakmens segums
Proj. brauktuves brugakmens remontzona / izlīdzināšana (lai skaŠā izlīdzinātā storpkārtā 3–5cm biezumā)
Proj. ietves brugakmens segums
Proj. ietves brugakmens remontzona / izlīdzināšana (lai skaŠā izlīdzinātā storpkārtā 3–5cm biezumā)
Proj. tiklāšas brugakmens ietīju gabos
Proj. grants segums un nomale
Proj. svaigi sēti augu zemes 15cm biezumā, apsēta ar zāles sēklu maisījumu, pēc pieņemšanas nodošanas zāles mauramo sekšīnu
Esošā reljefu / augu zemes profilēšana, materiāla sastrāpe/Ņrēķšana 15cm biezumā, un apsēšana ar zāles sēklu maisījumu, pēc pieņemšanas atkaļpojošīgo zāles mauramo sekšīnu
Proj. laukakmens bruģa segums
Plānģ apzīmējumi
Proj. brauktuves apmale 100x30x15 (+12cm)
Proj. brauktuves apmale 100x30x15 (gaiss +0cm)
Proj. brauktuves apmale 100x30x15 (-26cm)
Proj. brauktuves apmale 100x22x15 (+0cm)
Proj. brauktuves apmale 100x22x15 (+2 cm)
Proj. ietves apmale 100x20x6
Proj. brauktuves apmale 100x30/22x15
Proj. grants segums mala
Plānētotajā projektā: brauktuves/ietves apmales
Proj. nogāzes šīzuma
Proj. gājēju drošības barjera
Proj. grīvja tekne
Proj. dambis
Proj. lietus ūdens kanalizācija
Proj. sīlumtrase 1&PVC, 2.kārta
Proj. gāzapgāmojuma balsts/gaismekļa bāzsargcaurule
Proj. "Sadales tīkls" rezerves caurules
Proj. "Sadales tīkls" rezerves caurules
Proj. "Latvenergo" rezerves caurules
Proj. lietus ūdens kanalizācijas tekne
Proj. horizontālais marķējums Nr.920
Proj. horizontālais marķējums Nr.922
Proj. horizontālais marķējums Nr.923
Proj. horizontālais marķējums Nr.925
Proj. horizontālais marķējums Nr.926
Proj. horizontālais marķējums Nr.929
Proj. horizontālais marķējums Nr.937
Proj. celšīnes bāts
Proj. koka atbalstsiena
Proj. inženierģeoloģijas urbumi
Proj. lietus ūdens gūlja
Ģeodēziskā grunts zīme
Proj. apgaismojuma laterna
Proj. betona pokāpiens
Proj. horizontālā zāme
Proj. vertikālā zāme
Proj. kermenīš
Topogrāfijas apzīmējumi
Zemes gabalu robeža
Esošā sakaru kanalizācija
Esošā sakaru kabelis
Esošā sakaru aizsarg/rezerves c.
Esošā optiskais kabelis
Esošā sadzīves kanalizācija
Esošā Lietus ūdens kanalizācija
Esošā ūdensvads
Esošā spiediena kanalizācija
Esošā nedatējošā kanalizācija
Esošā vīšā sprieguma el. kabelis
Esošā 0.4kV elektības kabelis
Esošā elektības aizsarg/rezerves c.
Esošā ST rezerves kabelis
Esošā apgaismojuma kabelis
Esošā apgaismojuma aizsarg/rezerves c.
Esošā palvadības rezerves c.
Esošā sīlumtrase
Esošā nedatējošā sīlumtrase
Ēģe
Augļu koks
Lapukoks
Atteveģās krūms (krūmu puduris)
Kanalizācijas aka
Ūdens tīklu aka
Sakaru kanalizācijas aka
Lietus kanalizācijas aka
Hidrants
Lietus kanalizācijas gūlja
Ģeodēziskā grunts zīme
Signālstabiņš
Lukturītors
Apgaismojuma stabs
Celšīnes bāts
Pasūtījums: P/i "Komunālā pārvalde"
Līguma numurs: 2014 / 311P
Projektētājs: PROJEKTS 3 Infrastruktūras objektu projektēšana
Projekts: Brīvības ielas rekonstrukcija posmŪno LielĪprospekta līdz Latgales ielai, Ventspilī
RasūJums: Izbū ves plĀns
Bī vproj.vad. | Izstrādāja | Datums | Arhīva Nr. | MĀogs | Stadija | RasĪJuma Nr. | Lapu sk.
M.RozenŪs | E.ĢĀūs | 09.01.2015 | 11-14 | 1:250 | TP | CD 2-4 | 4 / 4