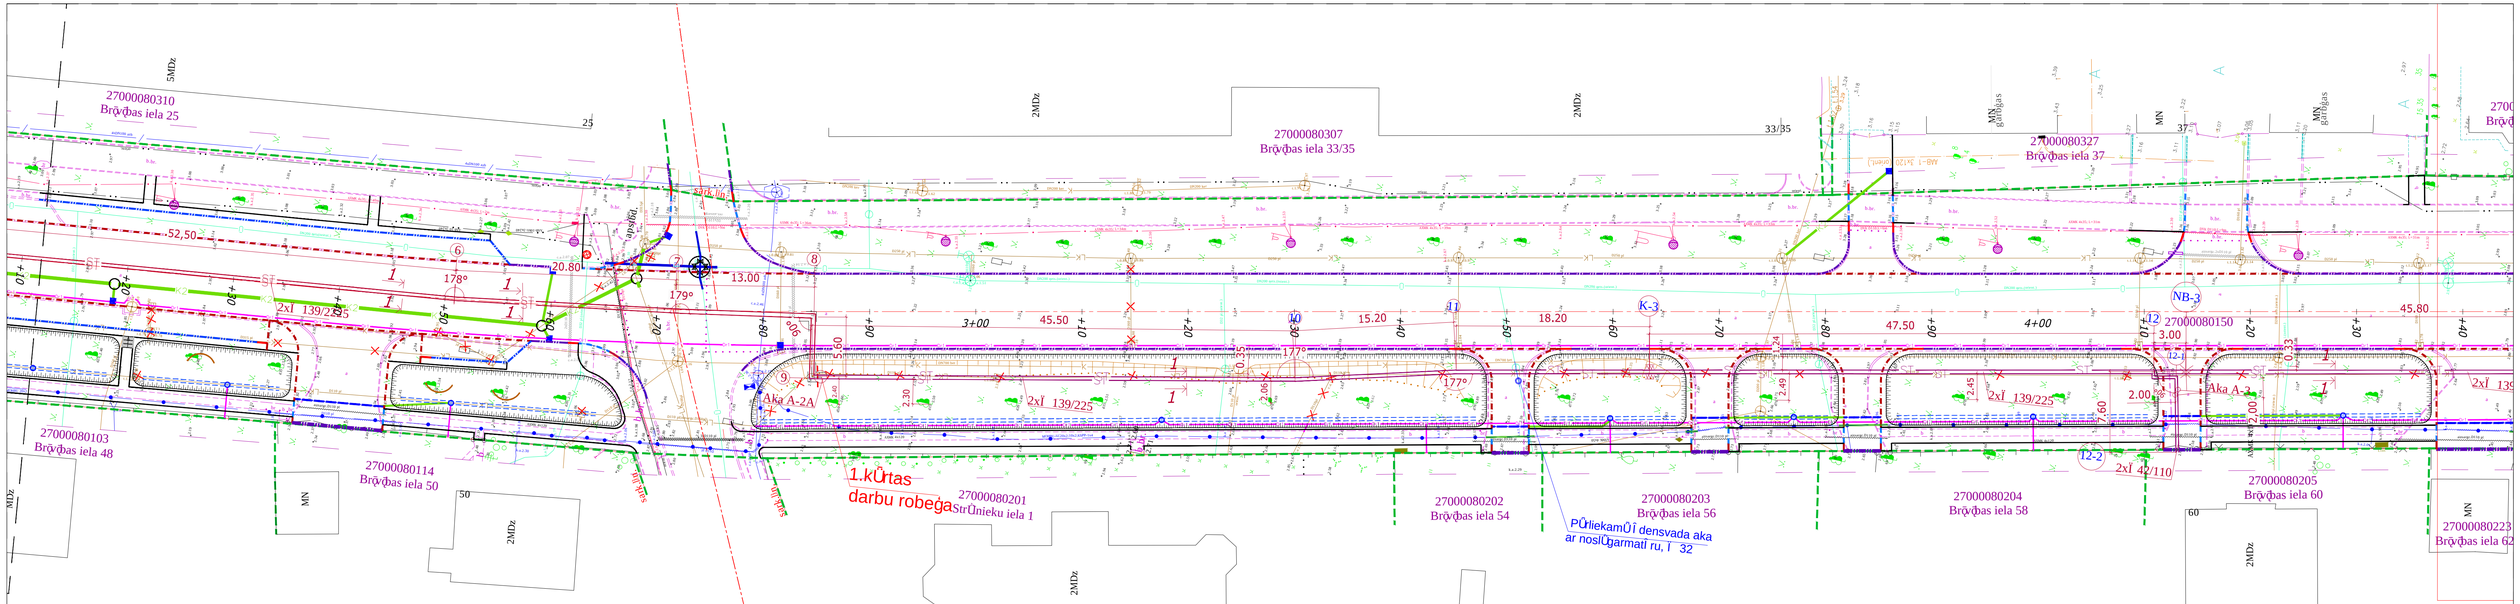

PIEĦEMTIE APZĪMĒJUMI

- ProjektētĀ siltumtrase (1.kārta)
- ProjektētĀ siltumtrase (2.kārta)
- Siltumtrases kompensators Nr.1
- Siltumtrases nekustīgais balsts Nr.1
- KompensĀcijas spilveni

Topogrāfijas apzīmējumi

- Zemes gabalu robeža
- Esošā sakaru kanalizācija
- Esošā sakaru kabelis
- Esošā sakaru uzsaroj./zemeres c.
- Esošā optiskā kabeļa
- Esošā sadzīves kanalizācija
- Esošā Lietus ūdens kanalizācija
- Esošā ūdensvada
- Esošā spiediena kanalizācija
- Esošā nederīgā kanalizācija
- Esošā vājā sprieguma el. kabelis
- Esošā 0,4kV elektības kabelis
- Esošā elektības uzsaroj./zemeres c.
- Esošā ST rezerves kabelis
- Esošā apgaismojuma kabelis
- Esošā apgaismojuma uzsaroj./zemeres c.
- Esošā palvidāža zemeres c.
- Esošā siltumtrase
- Esošā nederīgāda siltumtrase
- Egle
- Augļu koks
- Lapukoks
- Atsevišķs krūms (krūmu puduris)
- Ģeodēziskā grunts zīme
- Signālstabiņš
- Kanalizācijas aka
- Ūdens šķēlu aka
- Sakaru kanalizācijas aka
- Lietus kanalizācijas aka
- Hidrants
- Lietus kanalizācijas gūlija
- Luksofors
- Ceļazīmes balsts
- Apgaismojuma stabs

Lapu novietojuma shēma

Piezīmes:

1. ProjektētĀs siltumtrases 2. posma garums 508,00 metri.
2. Visi siltumtrases atzari uz patērētājiem parūpēti nosacīti- atvirzīti no magistrālēs vada, atzari montējami paralēli, virs magistrālēs caurules līdz atzara pagrieziena vietai.
3. Pirms būvdarbu uzsākšanas kabeļu aizsardzības zonā, precizēt to atrašanās vietu tos atrokot. Nepieciešamības gadījumā, atsegtos kabeļus nostiprināt, iedzīlināt vai pārlikt. Ar kabeļiem saistītos darbus saskaņot ar A.s. "Sadales tīkls" rietumu reģiona pārstāvi.
4. Rakšanas darbus, pazemes komunikāciju aizsargjoslā, veikt bez tehnikas pielietojuma. Nodrošināt komunikāciju aizsardzību, nepieciešamības gadījumā izveidot aizsargapvalkus.

Pasūtītājs: P/i "Komunālā pārvalde"						Līguma numurs: 2014 / 311P	
ProjektētĀjs: PROJEKTS 3 Inženierbūvniecības risinājumu projektēšana		Projekts: Brīvības ielas rekonstrukcija posmĀ no LielĀ prospekta līdz Latgales ielai, Ventspilī					
		RasējumsĀ: Siltumtrases plāns					
Bīvproj.vad.	Izstrādāja	Datums	Arhīva Nr.	MĀrogs	Stadija	RasējumaNr.	Lapu sk.
M.RozenĀs	L.Rasa	09.01.2015	11-14	1:250	TP	SAT 2-2	2 / 3