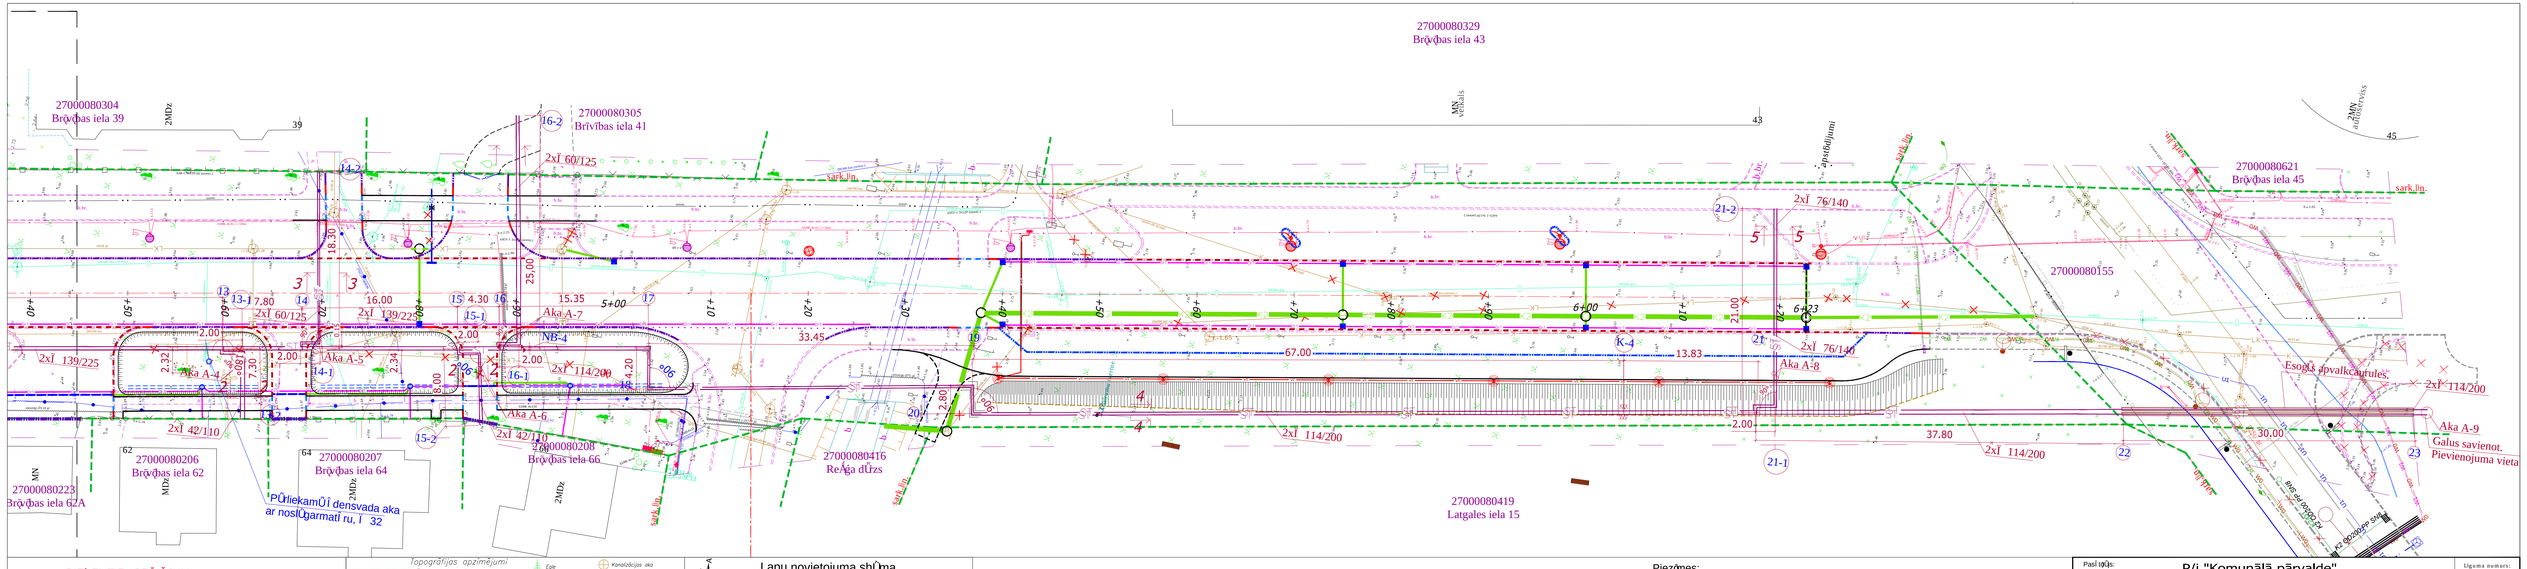

PIEĥEMTIE APZĪMĒJUMI

- Projektētā siltumtrase (1.kārta)
- Projektētā siltumtrase (2.kārta)
- Siltumtrases kompensators Nr.1
- Siltumtrases nekustīgais balsts Nr.1
- Kompensācijas spilveni

Topogrāfijas apzīmējumi

- Zemes gabalu robeža
- Esošā sakaru kanalizācija
- Esošā sakaru kabelis
- Esošā sakaru aizsargčaurules c.
- Esošā optiskais kabelis
- Esošā siltuma kanalizācija
- Esošā Lietus ūdens kanalizācija
- Esošā ūdensvads
- Esošā spiediena kanalizācija
- Esošā nedarbīgā kanalizācija
- Esošā vidēja sprieguma el. kabelis
- Esošā Zemā elektības kabelis
- Esošā elektības aizsargčaurules c.
- Esošā ūf nomaiņas kabelis
- Esošā ūf nomaiņas kabelis
- Esošā apgaismojuma aizsargčaurules c.
- Esošā pašvaldības čaurules c.
- Esošā siltumtrase
- Esošā nedarbīgāda siltumtrase
- Ēģe
- Auglu koks
- Lapukoks
- Krāsvielās krāsmu (krāsmu puduris)
- Ģeodēziskā grunts zīme
- Signālstabiņš
- Kanalizācijas aka
- Ūdens ŗīķu aka
- Sakaru kanalizācijas aka
- Lietus kanalizācijas aka
- Hidrants
- Lietus kanalizācijas gūlija
- Luksofors
- Ceļazīmes balsts
- Apgaismojuma stabs

Lapu novietojuma shēma

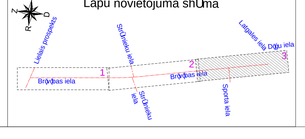

Piezīmes:
1. ProjektĀtās siltumtrases 2. posma garums 508,00 metri.
2. Visi siltumtrases atzari uz patērētājiem parēģi nosacīti- atvirzīti no magistrālēs vada, atzari montējami paralēli, virs magistrālēs caurules līdz atzara pagrieziena vietai.
3. Pirms būvdarbu uzsākšanas kabeļu aizsardzības zonā, precizēt to atrašanās vietu tos atrokot. Nepieciešamības gadījumā, atsegtos kabeļus nostiprināt, iedzīlināt vai pārlikt. Ar kabeļiem saistītos darbus saskaņot ar A.s. "Sadales tīkls" rietumu reģiona pārstāvi.
4. Rakšanas darbus, pazemes komunikāciju aizsargjoslā, veikt bez tehnikas pielietojuma. Nodrošināt komunikāciju aizsardzību, nepieciešamības gadījumā izveidot aizsargapvalkus.

Pasūtītājs:	P/i "Komunālā pārvalde"					Līguma numurs: 2014 / 311P
Projektētājs:	Projekts: Brīvības ielas rekonstrukcija posmĀno LielÎprospekta līdz Latgales ielai, Ventspilī					
					RasējumsĀ: Siltumtrases plāns	
Atbildīgais projektētājs	Izstrādāja	Datums	Arhīva Nr.	Mērogs	Stadija	Rasējuma Nr.	Lapu sk.
M.Rozentāls	L.Rasa	09.01.2015	11-14	1:250	TP	SAT 2-3	3 / 3